SERIE
BARANDILLA

Grupo Ayuso
ASOCIACIÓN ESPAÑOLA

Barandilla formada por pasamanos unidos mediante pilastras,con barandales intermedios unidos mediante montantes, vidrios, paneles, etc...

Diferentes acabados estéticos de pasamanos: elíptico y redondo. Gran diversidad de accesorios que permiten libertad en el diseño, y sin renunciar a la seguridad de la barandilla. Gran facilidad de montaje.

Tanto la barandilla de cristal como la barandilla de barrotes ha sido ensayada en un laboratorio notificado.

CLASIFICACIÓN DEL ENSAYO

MODELO	ENSAYOS		
	ESTÁTICOS	DINÁMICOS	DE SEGURIDAD
Barandilla de Cristal	CUMPLE	CUMPLE	CUMPLE
Barandilla de Barrotes	CUMPLE	CUMPLE	CUMPLE

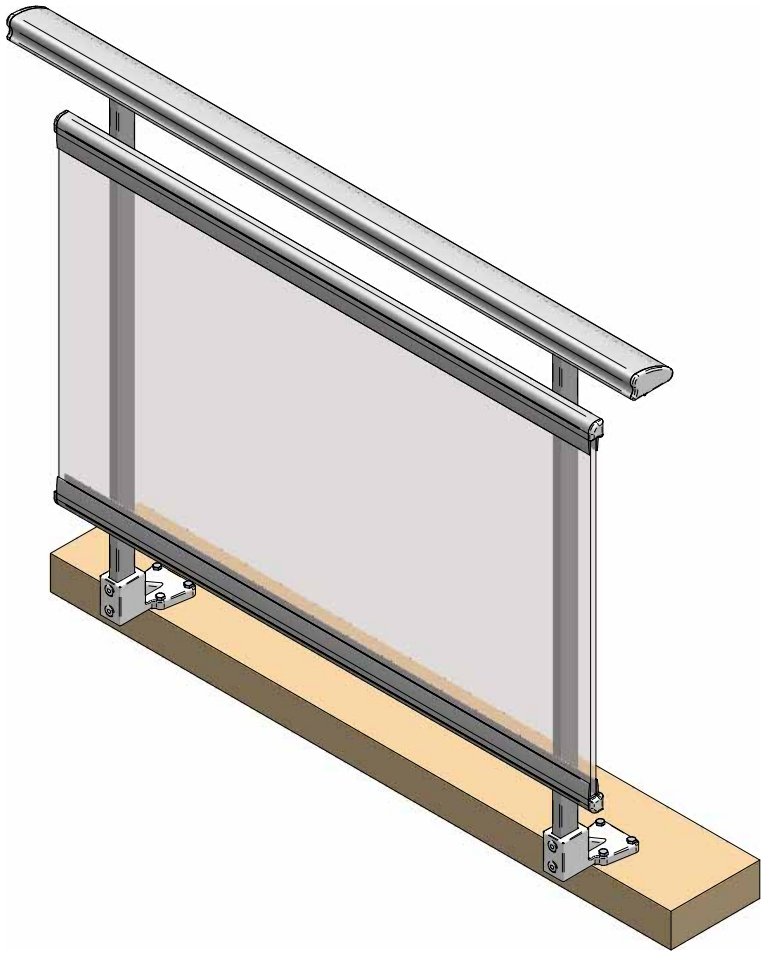

Índice

PERFILES Y ACCESORIOS 3

Perfiles 3

Accesorios 4

SECCIONES Y MONTAJES 5

Barandilla Elíptica con Cristal Anclada al Suelo (I) 5

Barandilla Elíptica con Cristal Anclada al Suelo (II) 6

Barandilla Redonda con Cristal Anclada al Suelo (I) 7

Barandilla Redonda con Cristal Anclada al Suelo (II) 8

Barandilla Elíptica con Cristal Volada (I) 9

Barandilla Elíptica con Cristal Volada (II) 10

Barandilla Elíptica con Barrotes Anclada al Suelo (I) 11

Barandilla Elíptica con Barrotes Anclada al Suelo (II) 12

Barandilla Redonda con Barrotes Anclada al Suelo (I) 13

Barandilla Redonda con Barrotes Anclada al Suelo (II) 14

Barandilla Elíptica con Barrotes Volada (I) 15

Barandilla Elíptica con Barrotes Volada (II) 16

Barandilla en Esquina de 90º 17

Barandilla en Esquina Graduable 18

Barandilla con caída graduable 19

Pasamanos sobre Antepecho 20

Pasamanos sobre pared 21

Perfiles

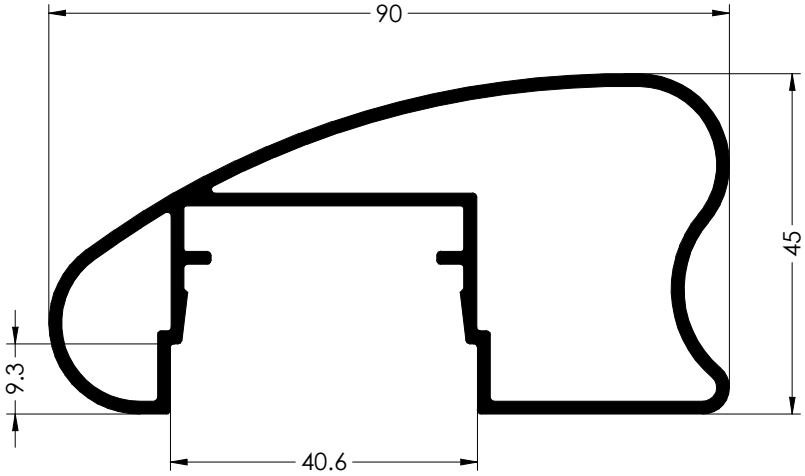

5210 - PASAMANOS ELÍPTICO

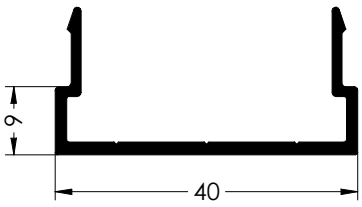

5211 - ANCLAJE "U"

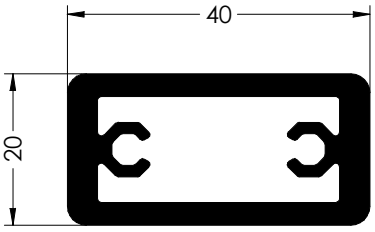

5212 - PIE 40x20

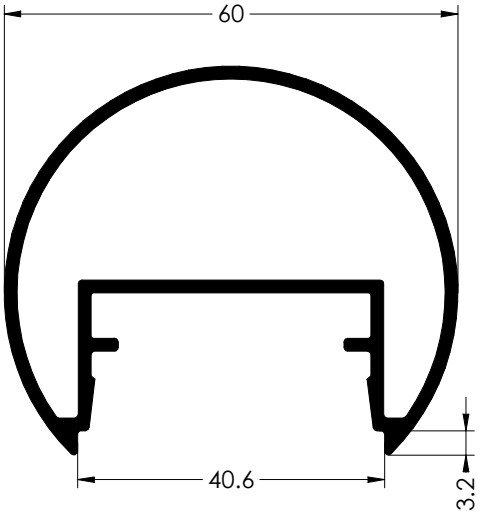

5216 - PASAMANOS REDONDO

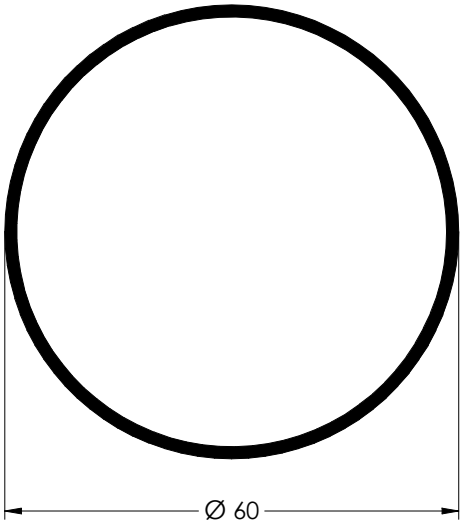

2023 - TUBO 60mm

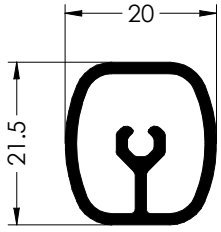

5215 - BARROTE OVAL

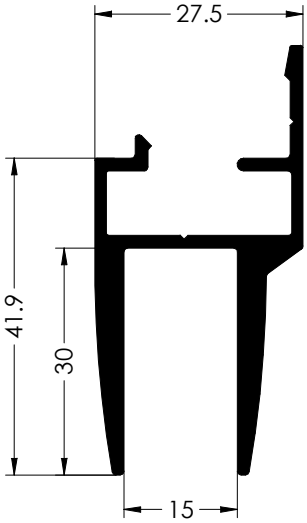

5217 - SOPORTE CRISTAL

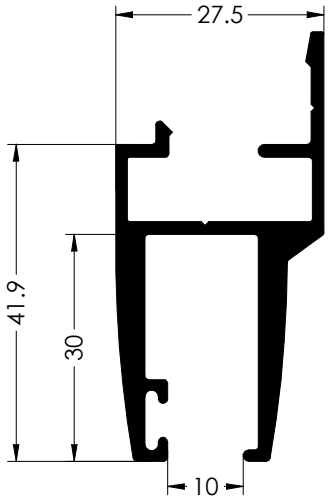

5218 - PERFIL SOPORTE CRISTAL 8 MM

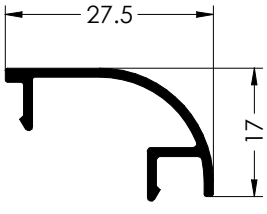

5213 - TAPETA PARA SOPORTE BARROTE

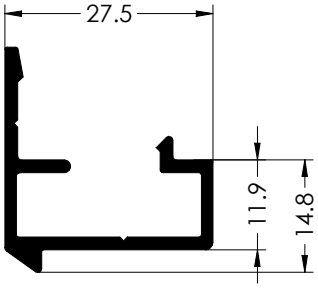

5214 - SOPORTE BARROTE

Accesorios

0222-A
Remate para pasamanos

0222-BD
Remate pasamanos dcha

0222-BI
Remate pasamanos izqda

0222-CD
Remate soporte dcha

0222-CI
Remate soporte izqda

0222-D
Escuadra regulable

0222-E
Escuadra fija 90o

0222-F
Escuadra caída

0222-G
Base de suelo nivelante

0222-H
Base de suelo volada

0222-I
Base frontal volada

0222-J
Compensador pasamanos

0222-K
Soporte antepecho tubo Ø60

0222-L
Soporte pasamanos tubo Ø60

0222-M
Remate pasamanos tubo Ø60

Barandilla Elíptica con Cristal Anclada al Suelo (I)

ESCALA
1:2

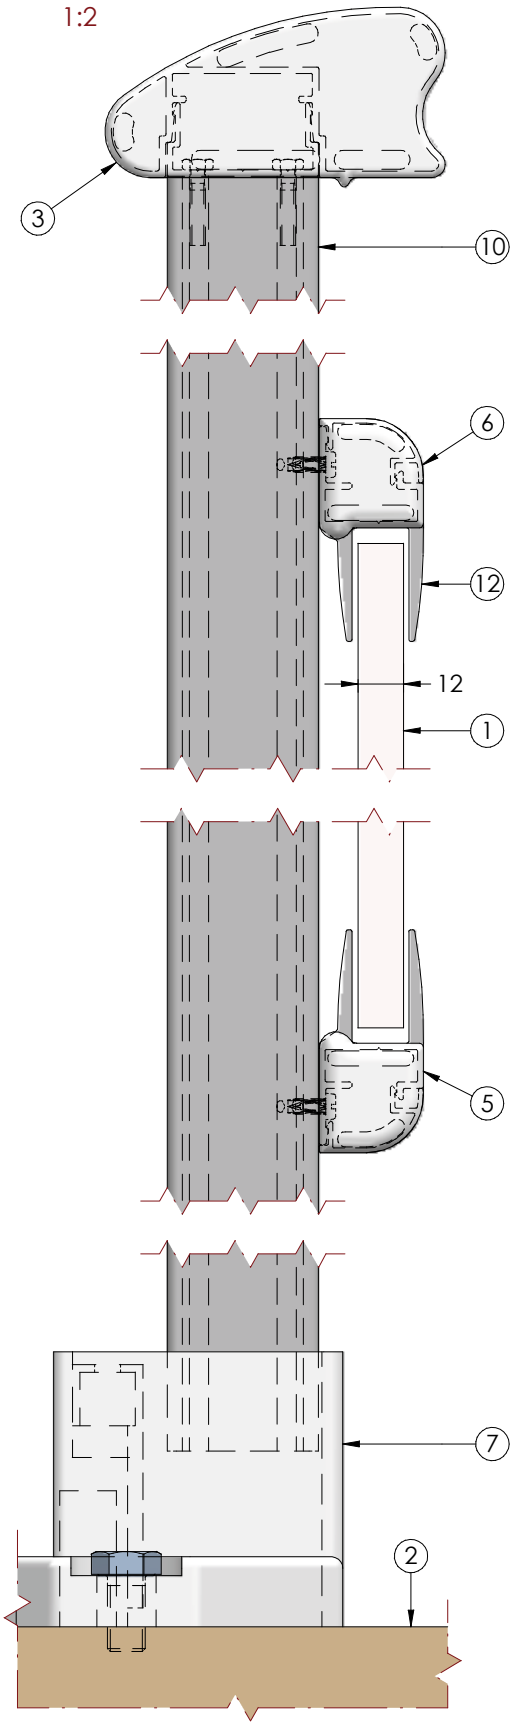

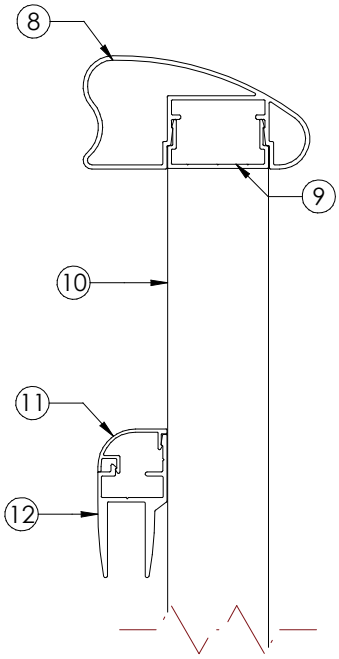

CORTE D-D
1:3

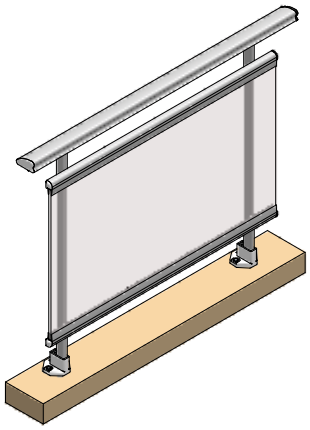

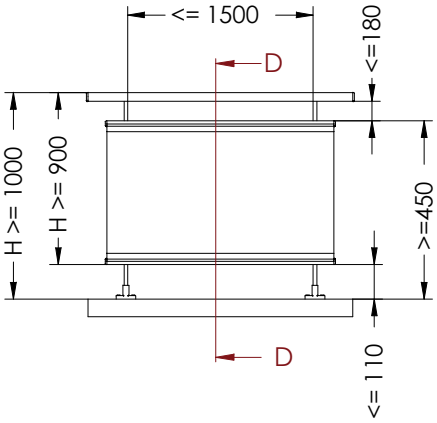

Cotas según normativa UNE 85-238-91

(Según normativa UNE 85-239-91)
Si el plafon intermedio es metálico, vidrio laminar o plástico, entonces es válido para lugares púclicos o privados.
Plafones metálicos: espesor >= 2
Plafones plásticos: espesor >= 5
Plafones vidrio laminar: espesor >= 6
Su uso se recomienda sólo en lugares privados.

Nº	REFERENCIA	DENOMINACIÓN	CANTIDAD
1	-	CRISTAL	1
2	-	SUELO	1
3	0222-BD	REMATE PASAMANOS DERECHO	1
4	0222-BI	REMATE PASAMANOS IZQUIERDO	1
5	0222-CD	REMATE SOPORTE BARANDILLA DERECHO	2
6	0222-CI	REMATE SOPORTE BARANDILLA IZQUIERDO	2
7	0222-G	BASE DE SUELO NIVELANTE	2
8	5210	PASAMANOS S / BARANDILLA	1
9	5211	U ANCLAJE S / BARANDILLA	1
10	5212	PIE 40 x 20 S / BARANDILLA	2
11	5213	TAPETA PARA 5214 Y 5217 S / BARANDILLA	2
12	5217	PERFIL SOPORTE CRISTAL S / BARANDILLA	2

Barandilla Elíptica con Cristal Anclada al Suelo (II)

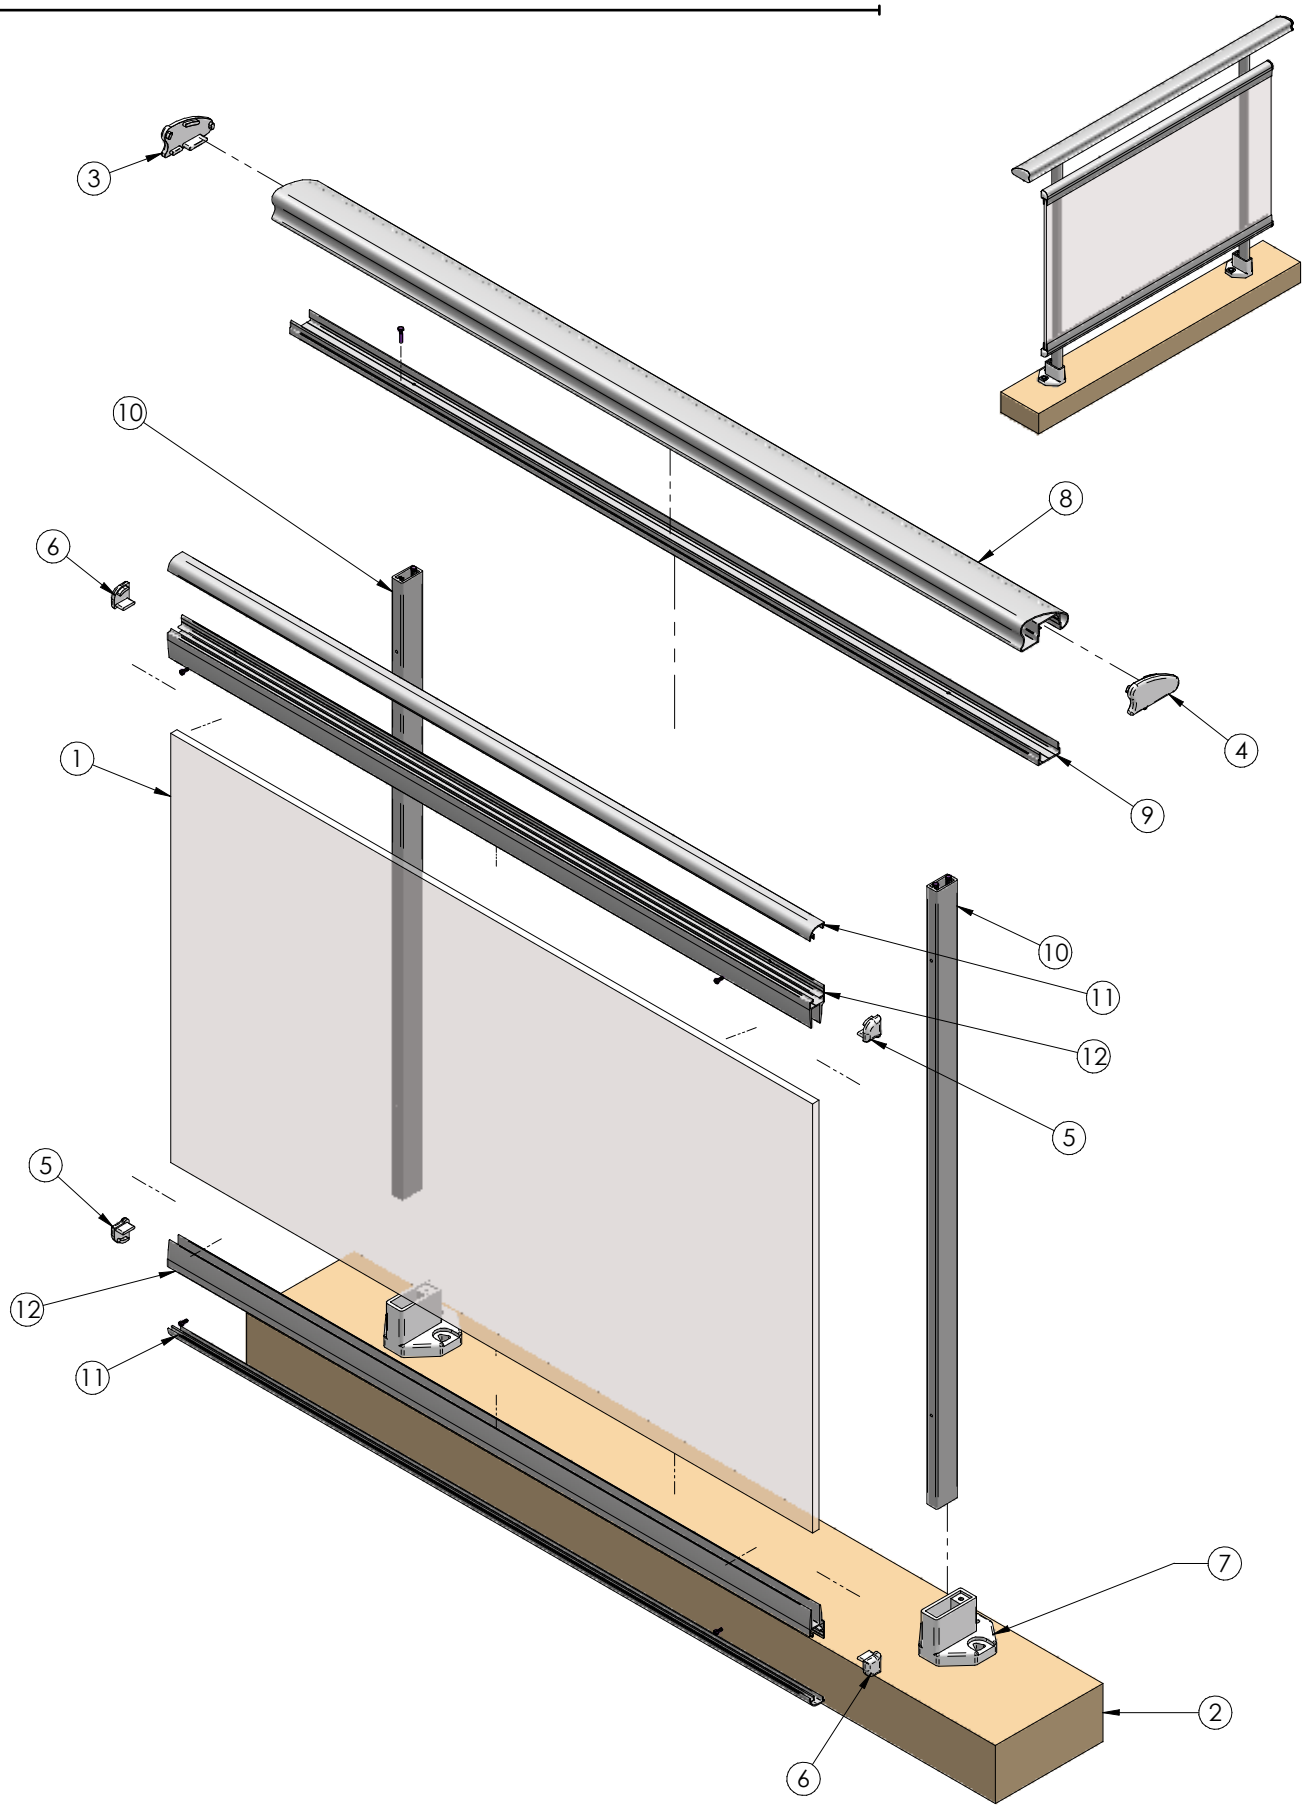

Barandilla Redonda con Cristal Anclada al Suelo (I)

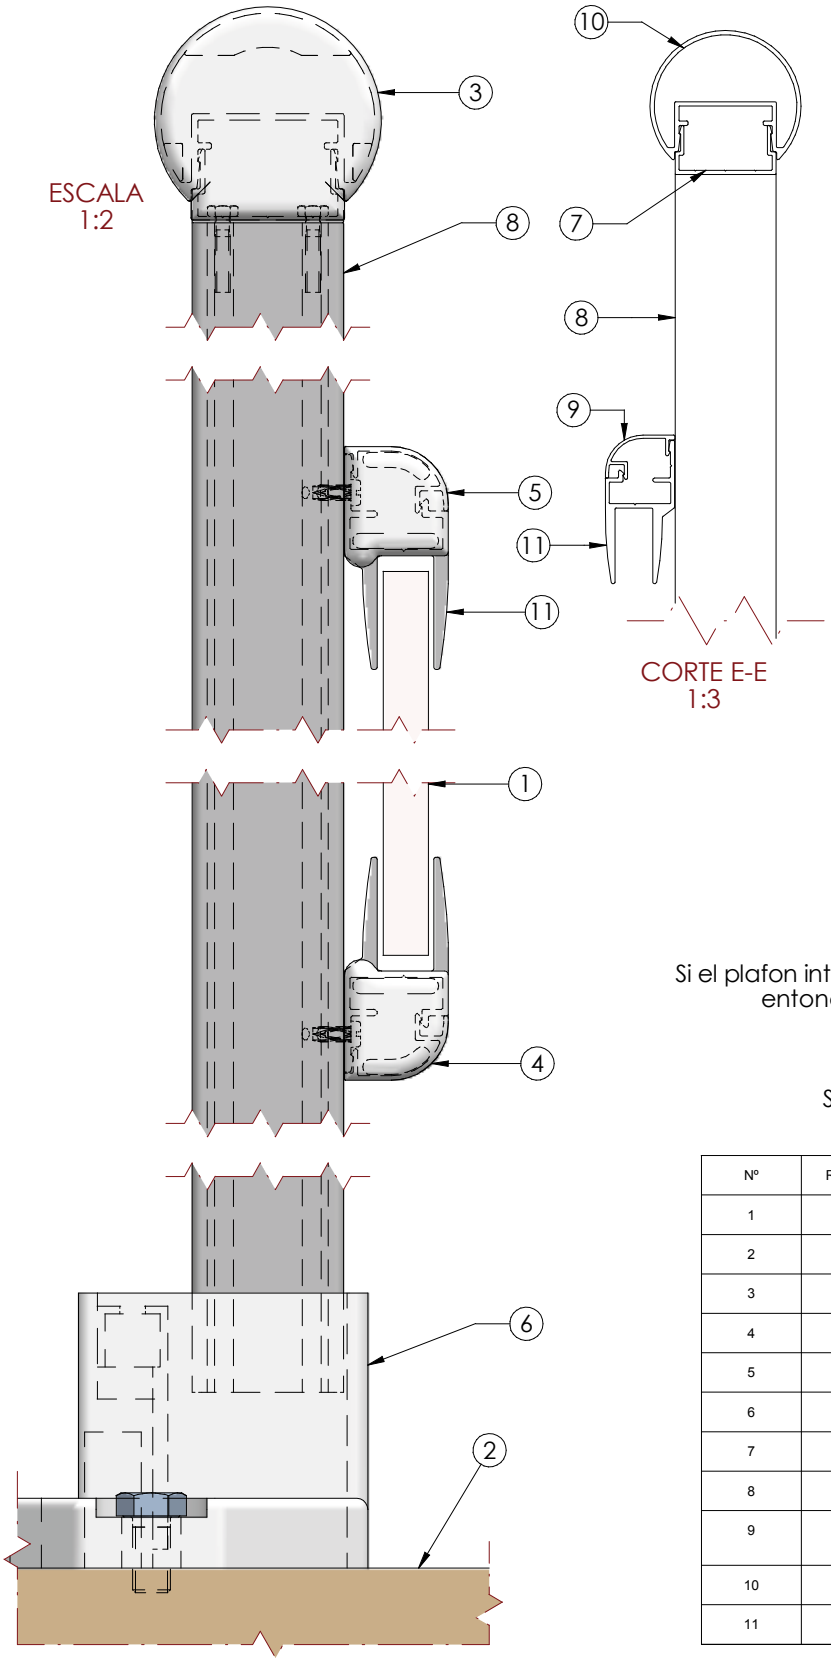

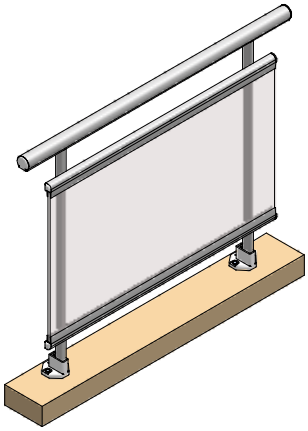

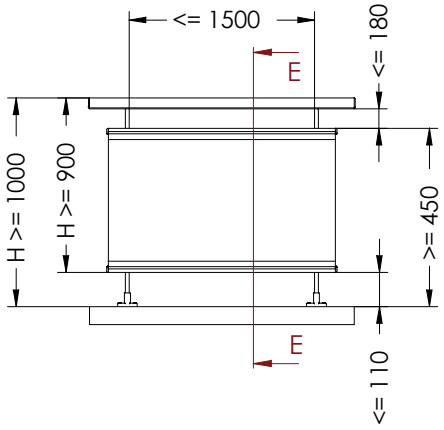

Cotas según normativa UNE 85-238-91

(Según normativa UNE 85-239-91)
Si el plafon intermedio es metálico, vidrio laminar o plástico, entonces es válido para lugares púclicos o privados.
Plafones metálicos: espesor >= 2
Plafones plásticos: espesor >= 5
Plafones vidrio laminar: espesor >= 6
Su uso se recomienda sólo en lugares privados.

Nº	REFERENCIA	DENOMINACION	CANTIDAD
1	-	CRISTAL	1
2	-	SUELO	1
3	0222-A	REMATE PARA PASAMANOS	2
4	0222-CD	REMATE SOPORTE BARANDILLA DERECHO	2
5	0222-CI	REMATE SOPORTE BARANDILLA IZQUIERDO	2
6	0222-G	BASE DE SUELO NIVELANTE	2
7	5211	U ANCLAJE S / BARANDILLA	1
8	5212	PIE 40 x 20 S / BARANDILLA	2
9	5213	TAPETA PARA 5214 Y 5217 S / BARANDILLA	2
10	5216	PASAMANOS REDONDO S / BARANDILLA	1
11	5217	PERFIL SOPORTE CRISTAL S / BARANDILLA	2

Barandilla Redonda con Cristal Anclada al Suelo (II)

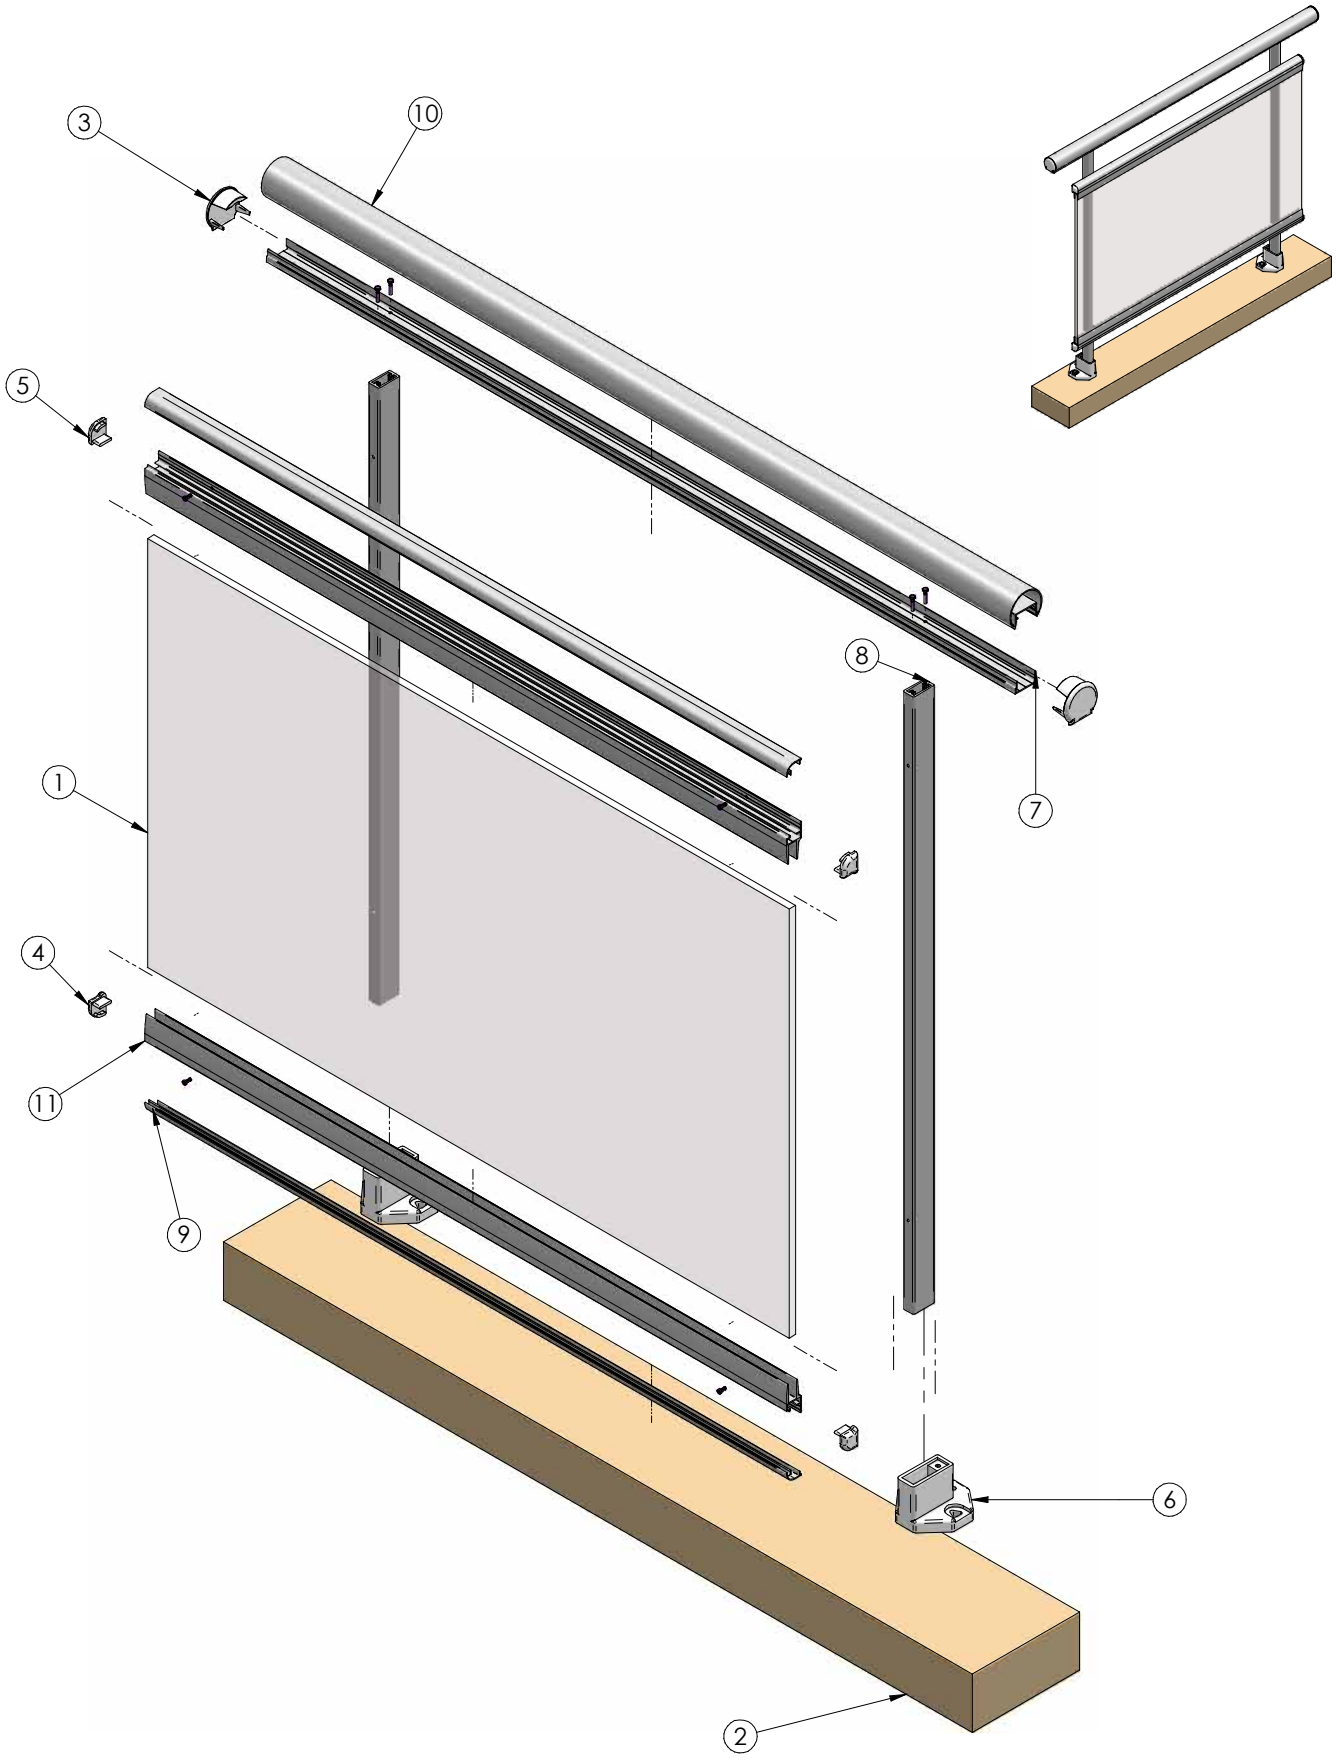

Barandilla Elíptica con Cristal Volada (I)

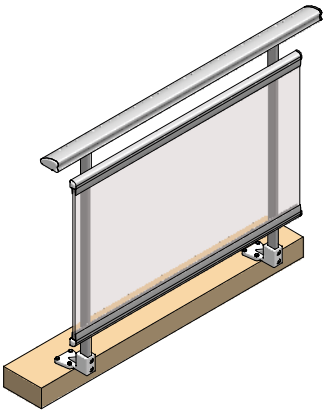

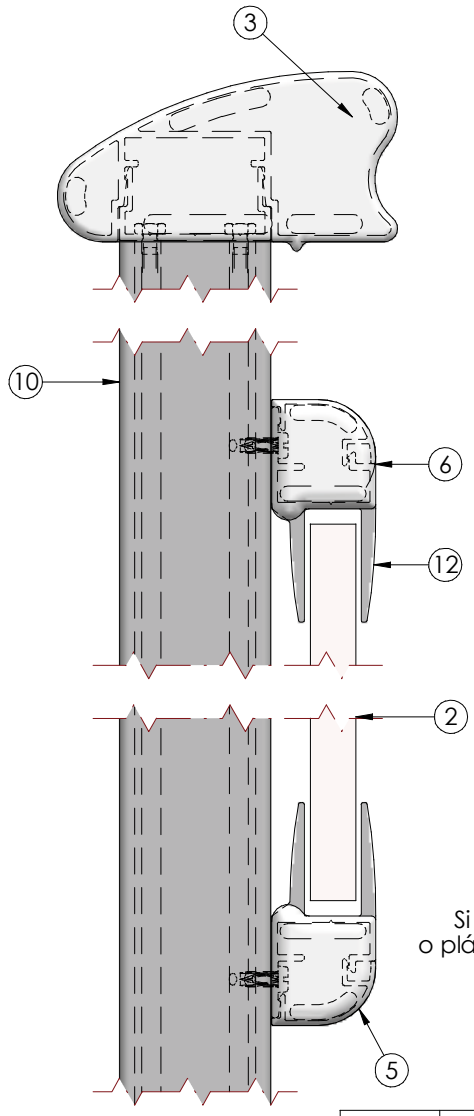

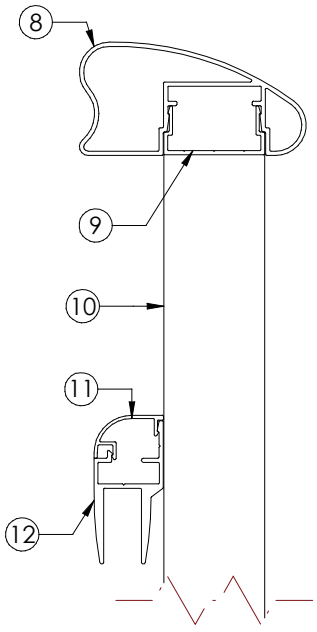

CORTE F-F
1:3

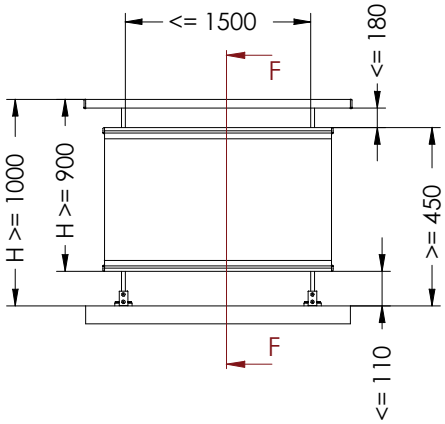

Cotas según normativa UNE 85-238-91

(Según normativa UNE 85-239-91)
Si el plafon intermedio es metálico, vidrio laminar o plástico, entonces es válido para lugares púclicos o privados.
Plafones metálicos: espesor >= 2
Plafones plásticos: espesor >= 5
Plafones vidrio laminar: espesor >= 6
Su uso se recomienda sólo en lugares privados.

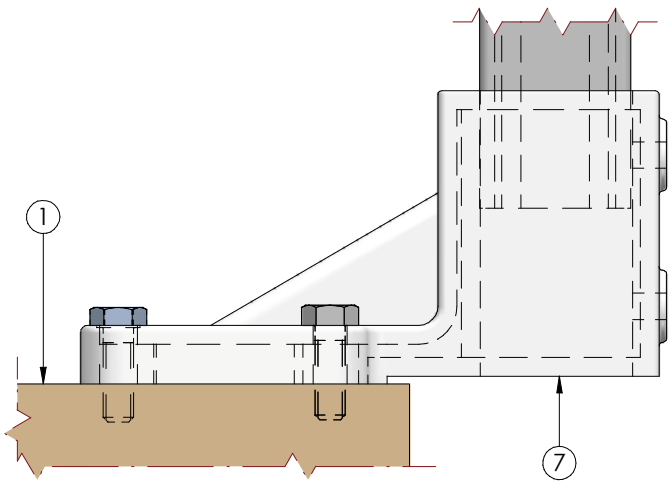

ESCALA
1:2

Nº	REFERENCIA	DENOMINACION	Cantidad
1	-	SUELO	1
2	-	CRISTAL	1
3	0222-BD	REMATE PASAMANOS DERECHO	1
4	0222-BI	REMATE PASAMANOS IZQUIERDO	1
5	0222-CD	REMATE SOPORTE BARANDILLA DERECHO	2
6	0222-CI	REMATE SOPORTE BARANDILLA IZQUIERDO	2
7	0222-H	BASE DE SUELO VOLADA	2
8	5210	PASAMANOS S / BARANDILLA	1
9	5211	U ANCLAJE S / BARANDILLA	1
10	5212	PIE 40 x 20 S / BARANDILLA	2
11	5213	TAPETA PARA 5214 Y 5217 S / BARANDILLA	2
12	5217	PERFIL SOPORTE CRISTAL S / BARANDILLA	2

Barandilla Elíptica con Cristal Volada (II)

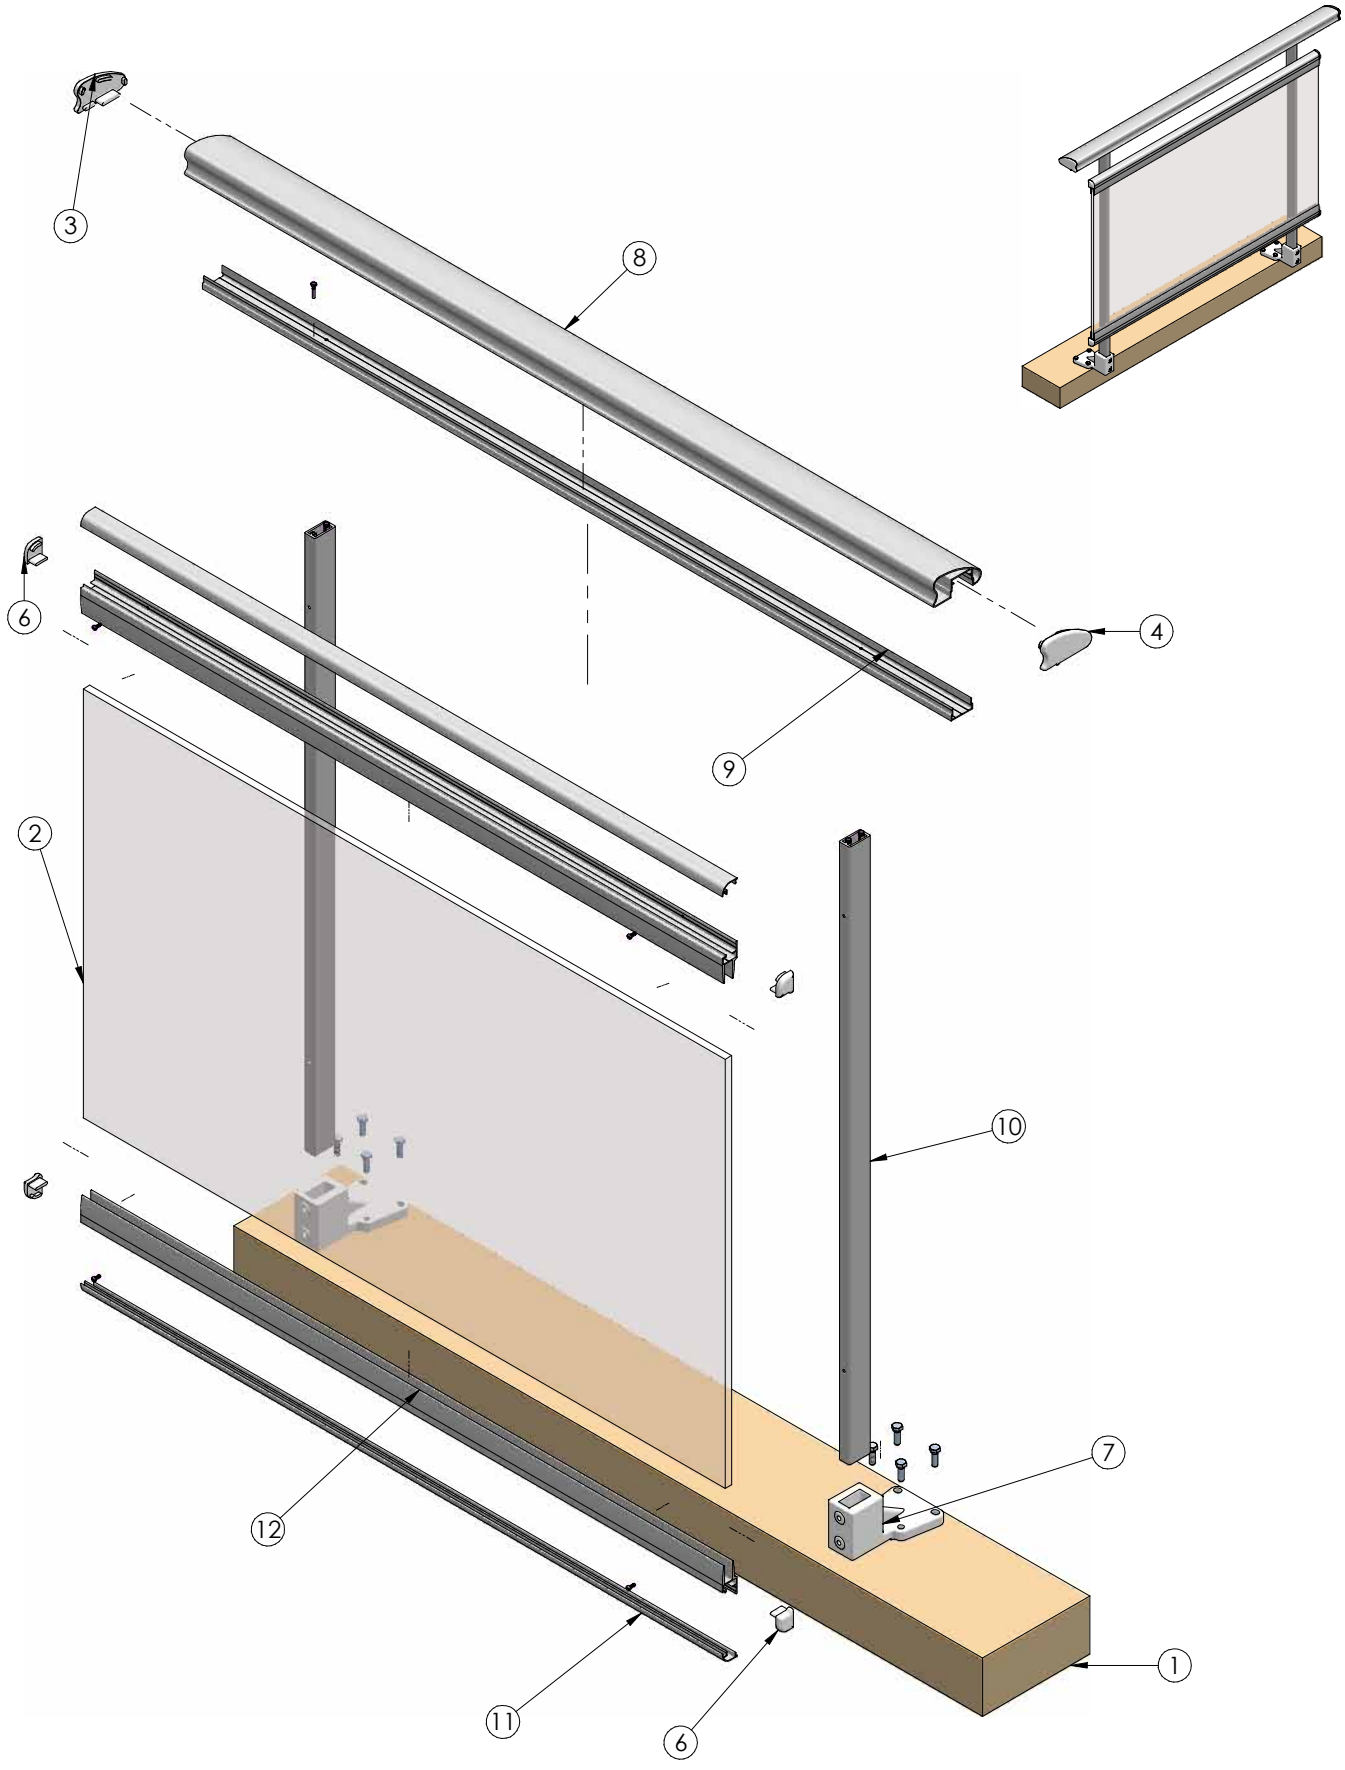

Barandilla Elíptica con Barrotes Anclada al Suelo (I)

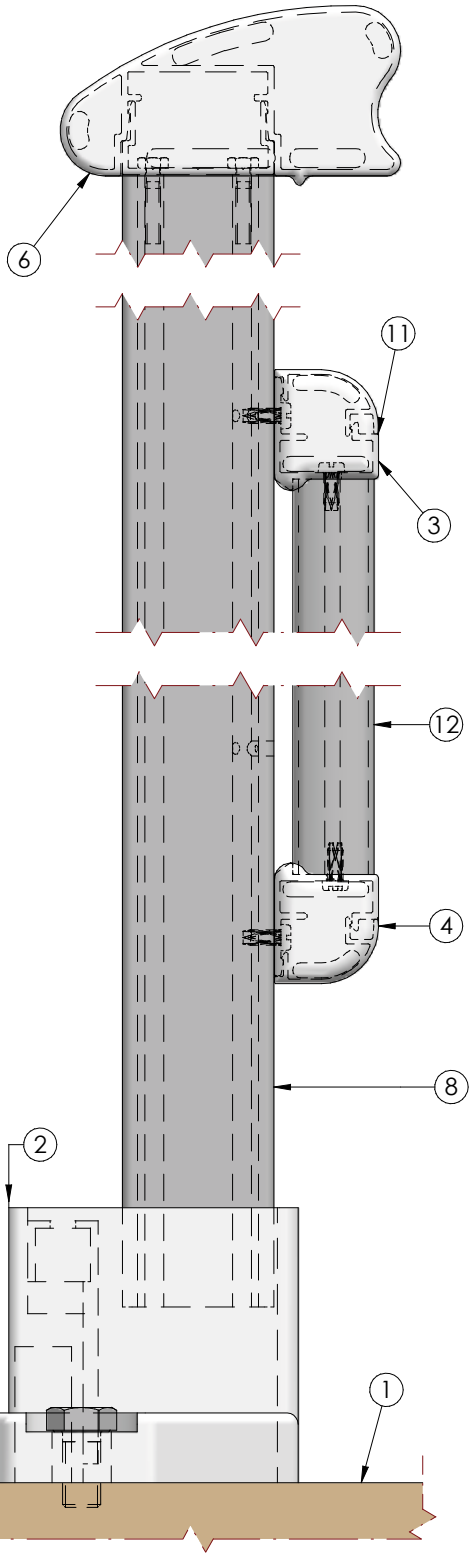

ESCALA
1:2

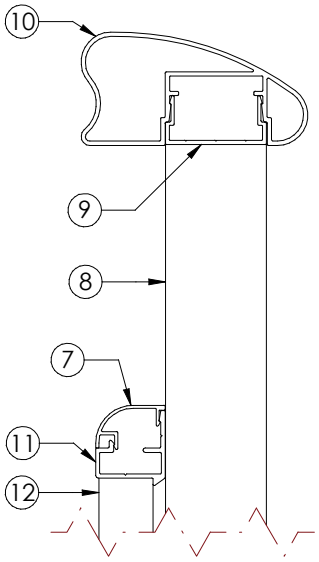

CORTE G-G
1:3

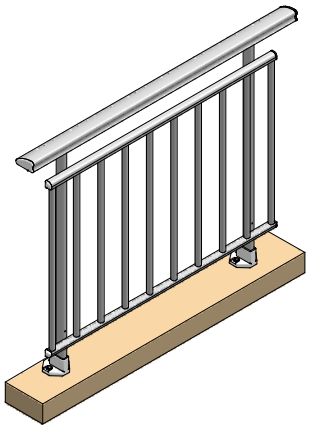

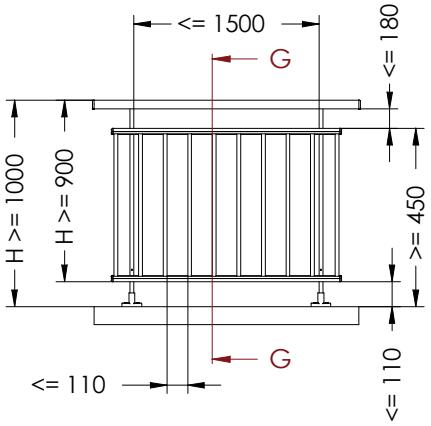

Cotas según normativa UNE 85-238-91
De uso más común en lugares públicos,
según normativa UNE 85-239-91.

Nº	REFERENCIA	DENOMINACION	CANTIDAD
1	-	SUELO	1
2	0222-G	BASE DE SUELO NIVELANTE	2
3	0222-CI	REMATE SOPORTE BARANDILLA IZQUIERDO	2
4	0222-CD	REMATE SOPORTE BARANDILLA DERECHO	2
5	0222-BI	REMATE PASAMANOS IZQUIERDO	1
6	0222-BD	REMATE PASAMANOS DERECHO	1
7	5213	TAPETA PARA 5214 Y 5217 S / BARANDILLA	2
8	5212	PIE 40 x 20 S / BARANDILLA	2
9	5211	U ANCLAJE S / BARANDILLA	1
10	5210	PASAMANOS S / BARANDILLA	1
11	5214	PERFIL SOPORTE BARROTE S / BARANDILLA	2
12	5215	BARROTE OVAL S / BARANDILLA	10

Barandilla Elíptica con Barrotes Anclada al Suelo (II)

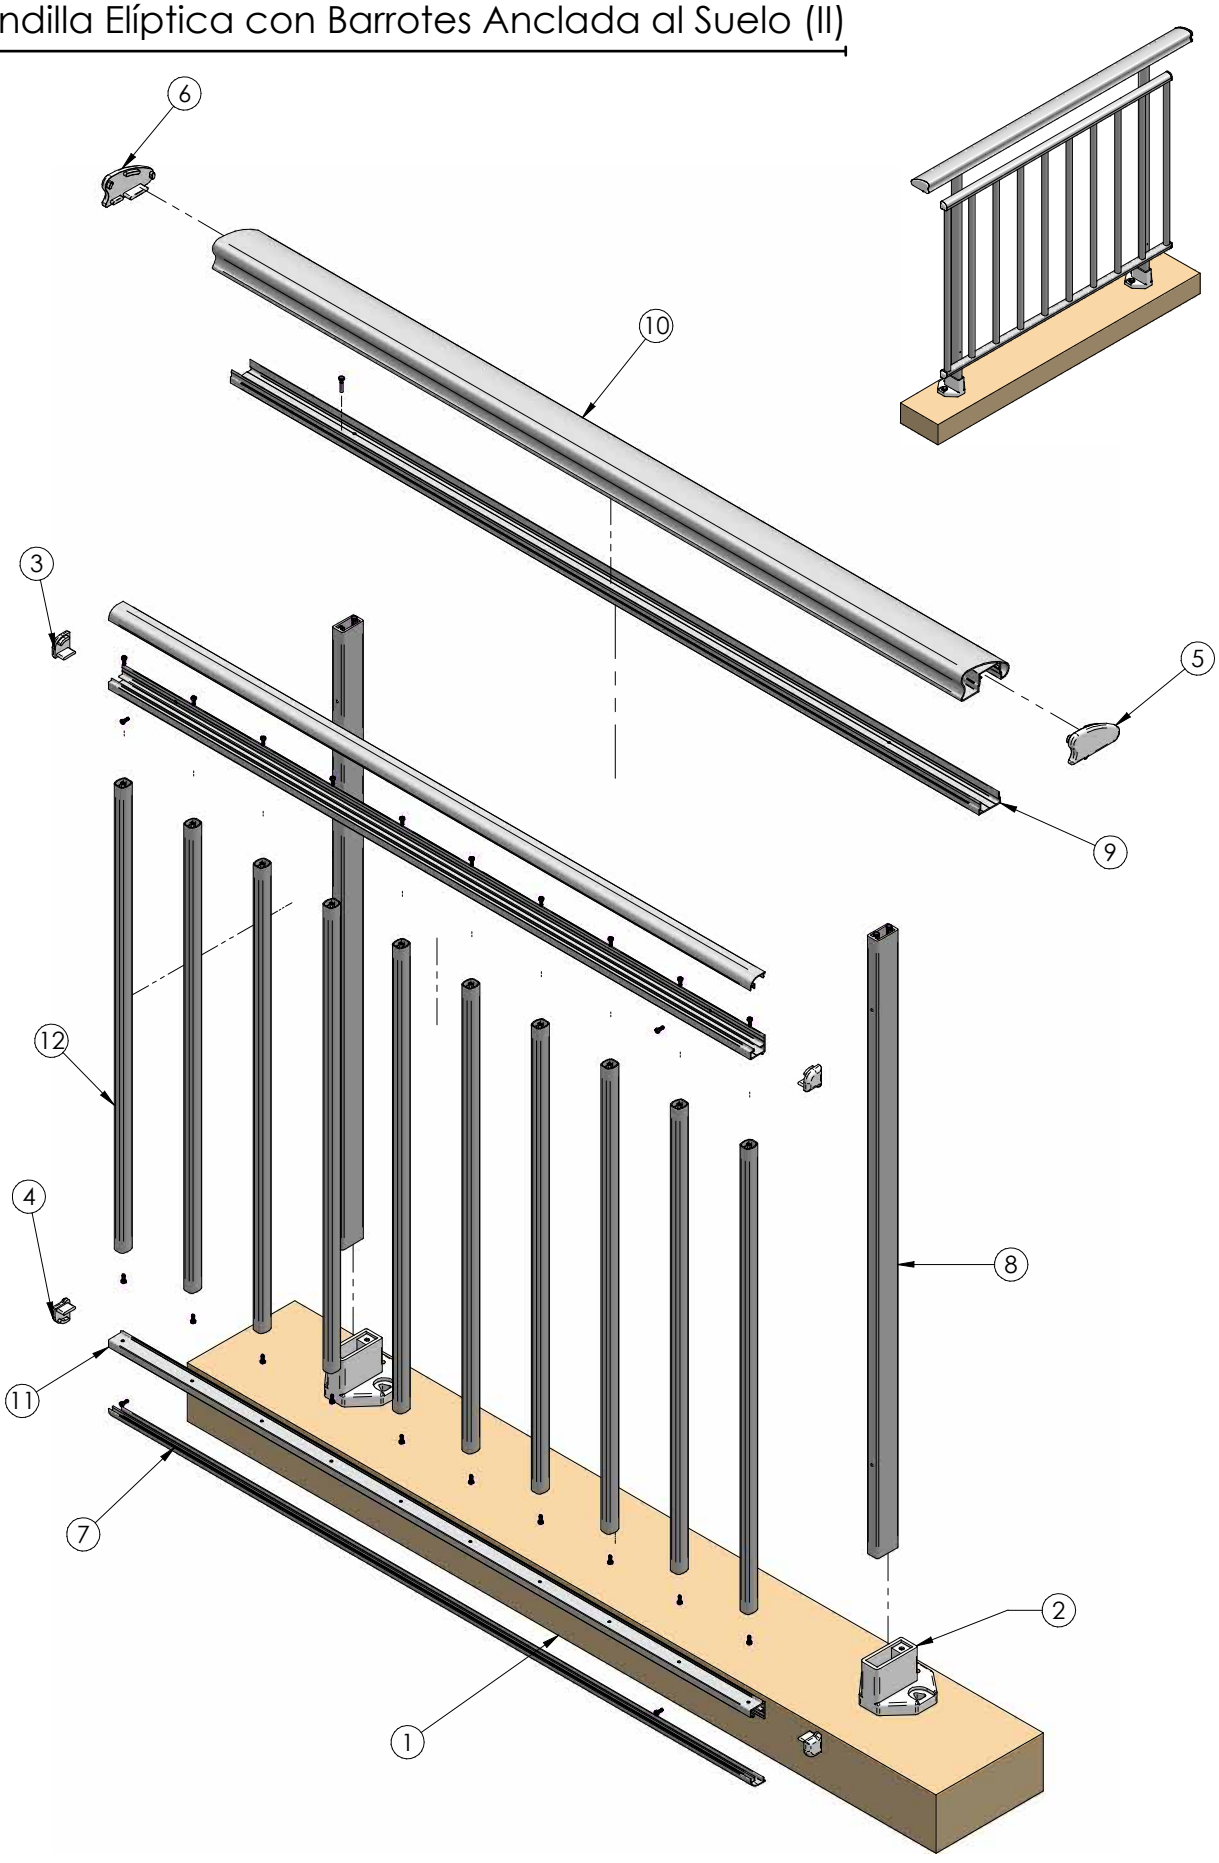

Barandilla Redonda con Barrotes Anclada al Suelo (I)

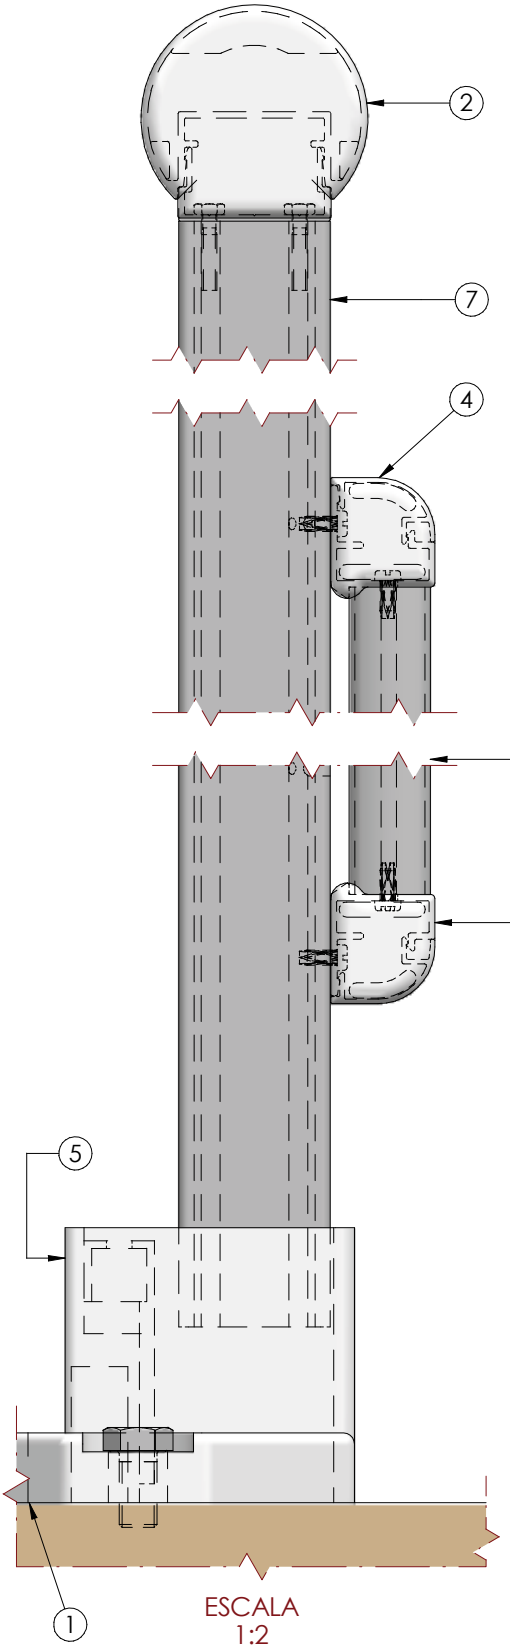

ESCALA
1:2

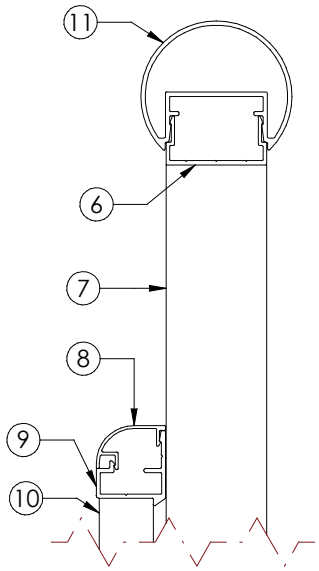

CORTE H-H
1:3

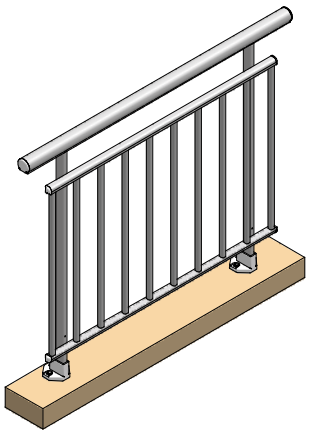

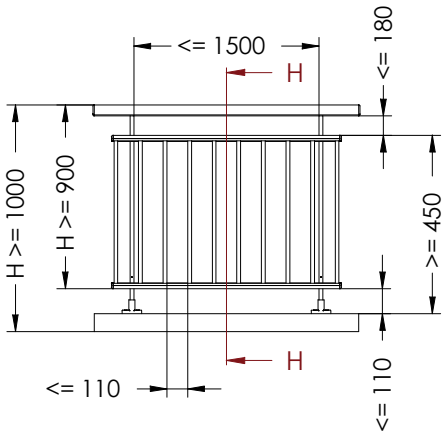

Cotas según normativa UNE 85-238-91
De uso más común en lugares públicos,
según normativa UNE 85-239-91.

Nº	REFERENCIA	DENOMINACION	CANTIDAD
1	-	SUELO	1
2	0222-A	REMATE PARA PASAMANOS	2
3	0222-CD	REMATE SOPORTE BARANDILLA DERECHO	2
4	0222-CI	REMATE SOPORTE BARANDILLA IZQUIERDO	2
5	0222-G	BASE DE SUELO NIVELANTE	2
6	5211	U ANCLAJE S / BARANDILLA	1
7	5212	PIE 40 x 20 S / BARANDILLA	2
8	5213	TAPETA PARA 5214 Y 5217 S / BARANDILLA	2
9	5214	PERFIL SOPORTE BARROTE S / BARANDILLA	2
10	5215	BARROTE OVAL S / BARANDILLA	10
11	5216	PASAMANOS REDONDO S / BARANDILLA	1

Barandilla Redonda con Barrotes Anclada al Suelo (II)

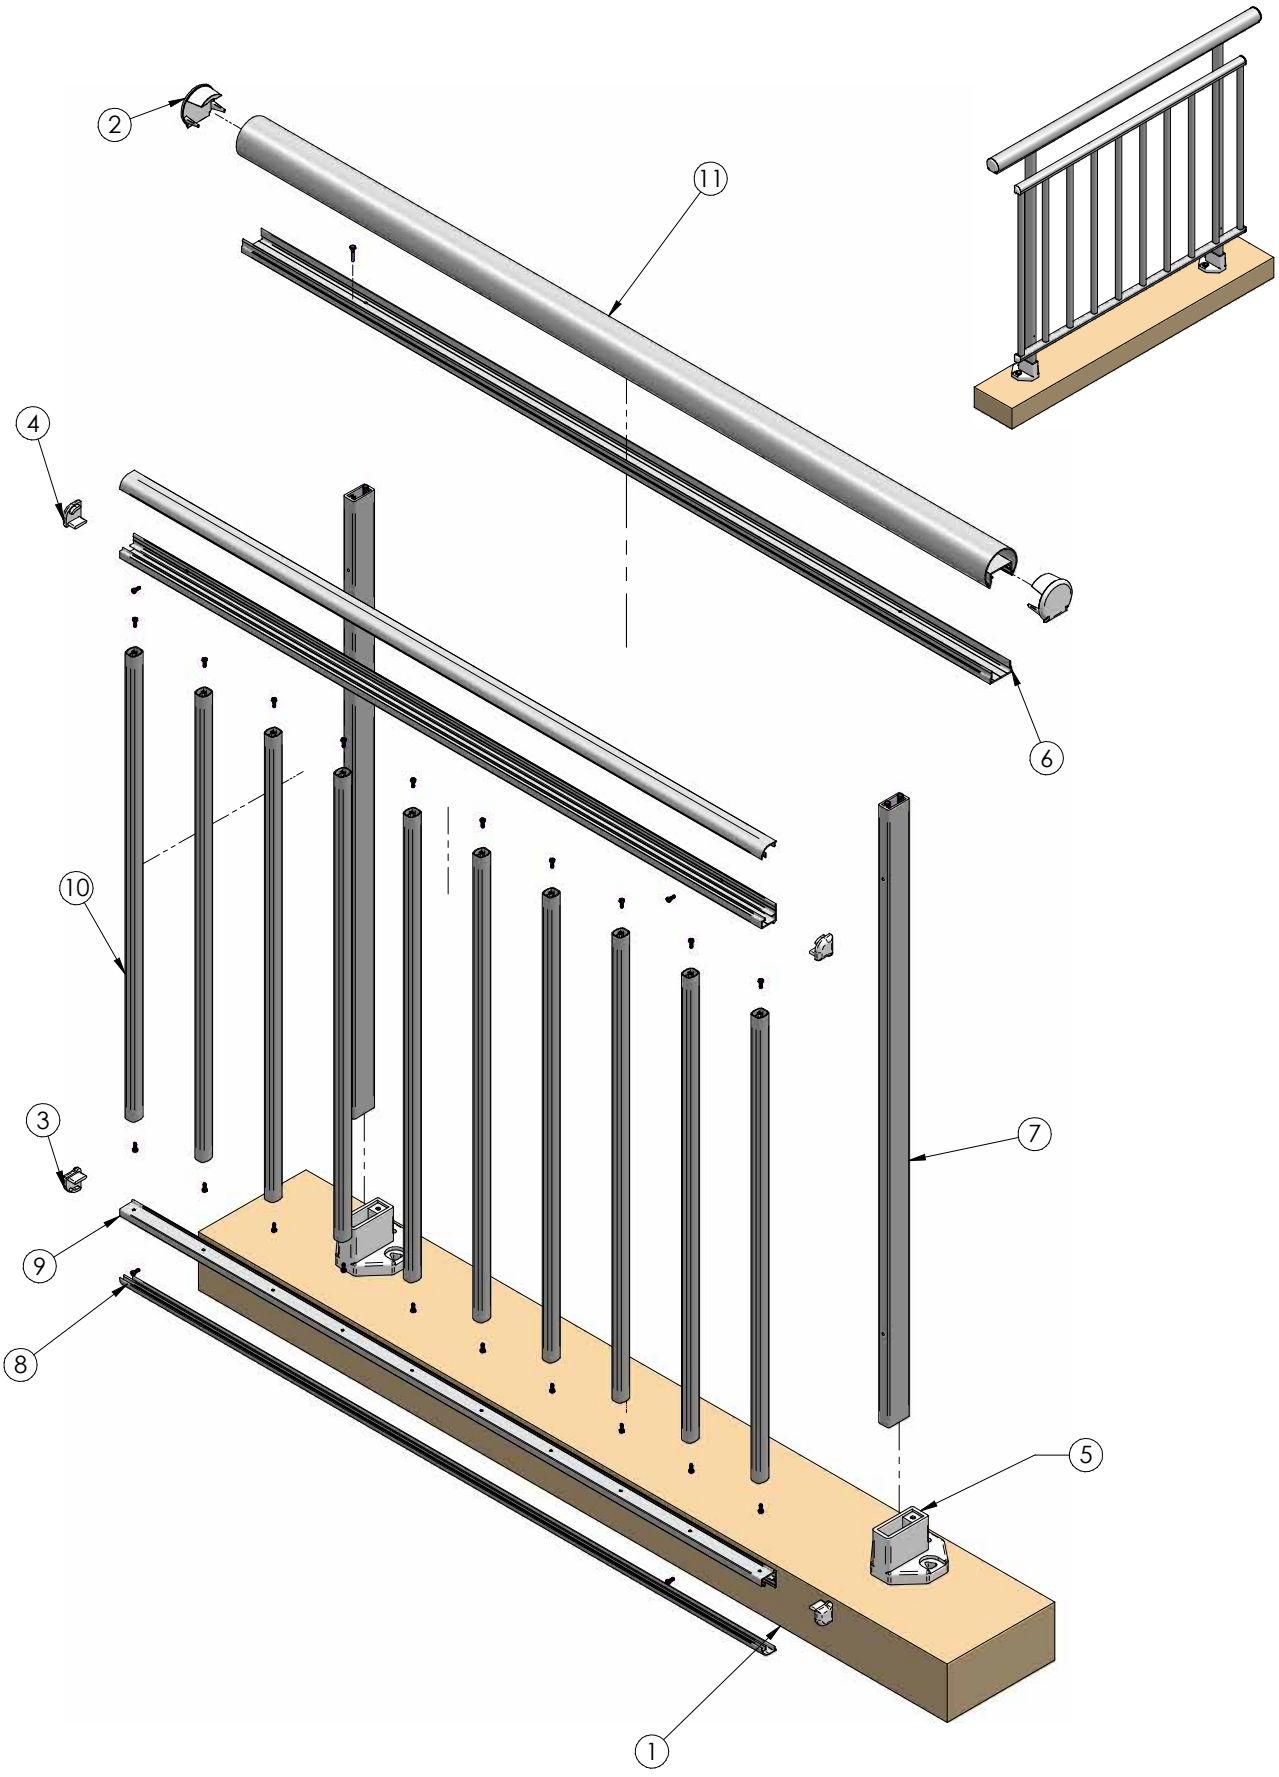

Barandilla Elíptica con Barrotes Volada (I)

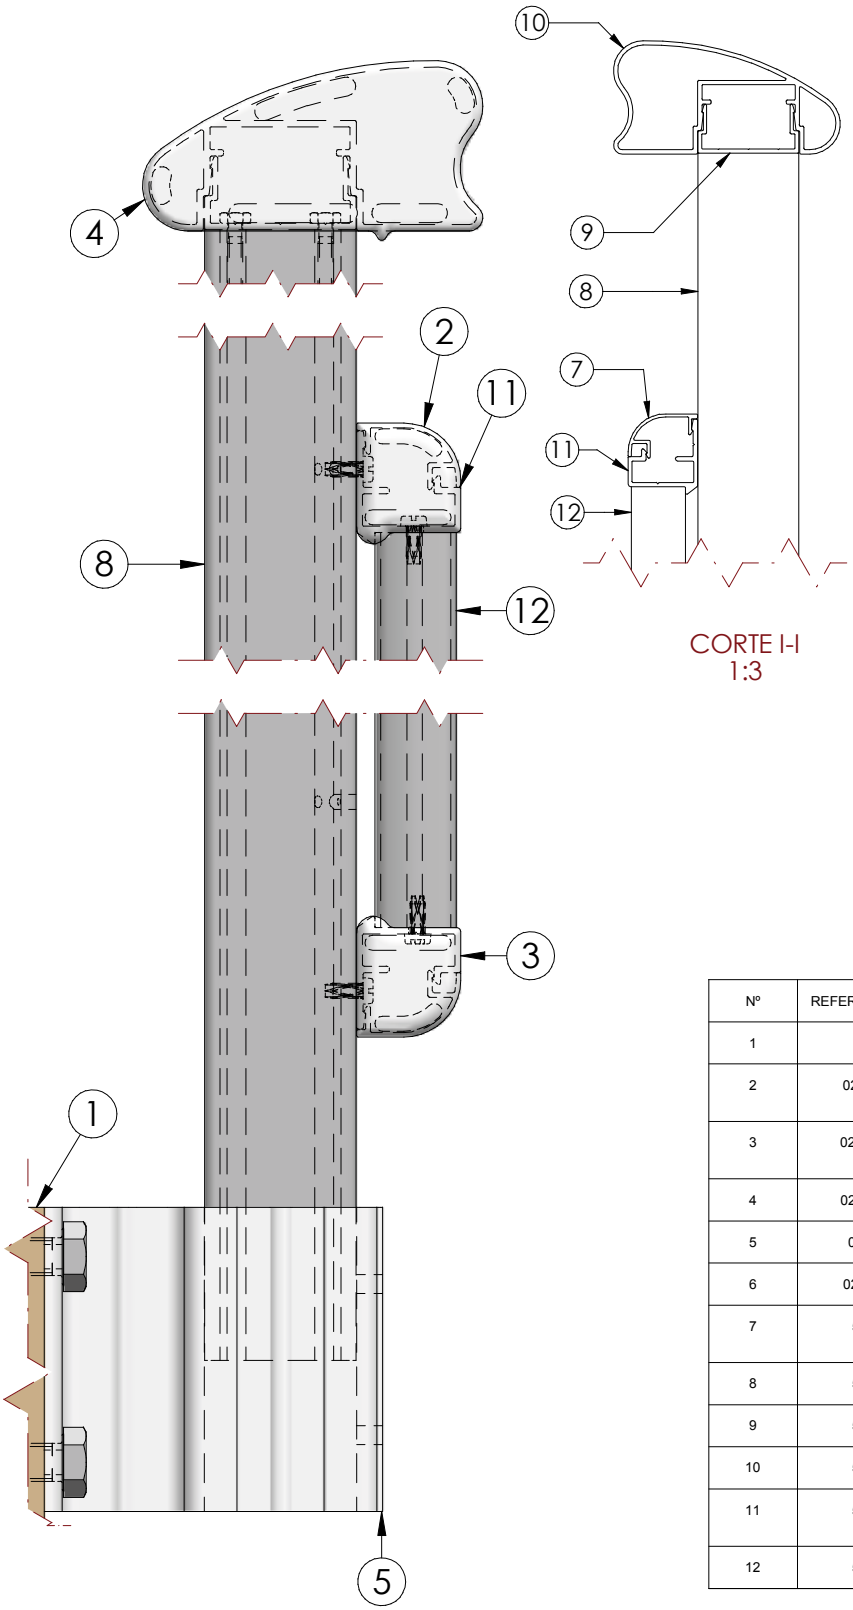

CORTE I-I
1:3

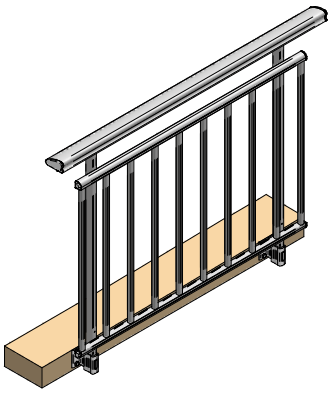

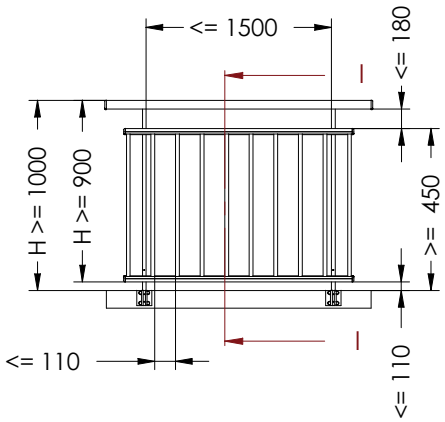

Cotas según normativa UNE 85-238-91
De uso más común en lugares públicos,
según normativa UNE 85-239-91.

Nº	REFERENCIA	DENOMINACION	Cantidad
1	-	SUELO	1
2	0222-CI	REMATE SOPORTE BARANDILLA IZQUIERDO	2
3	0222-CD	REMATE SOPORTE BARANDILLA DERECHO	2
4	0222-BD	REMATE PASAMANOS DERECHO	1
5	0222-I	BASE FRONTAL VOLADA	2
6	0222-BI	REMATE PASAMANOS IZQUIERDO	1
7	5213	TAPETA PARA 5214 Y 5217 S / BARANDILLA	2
8	5212	PIE 40 x 20 S / BARANDILLA	2
9	5211	U ANCLAJE S / BARANDILLA	1
10	5210	PASAMANOS S / BARANDILLA	1
11	5214	PERFIL SOPORTE BARROTE S / BARANDILLA	2
12	5215	BARROTE OVAL S / BARANDILLA	10

Barandilla Elíptica con Barrotes Volada (II)

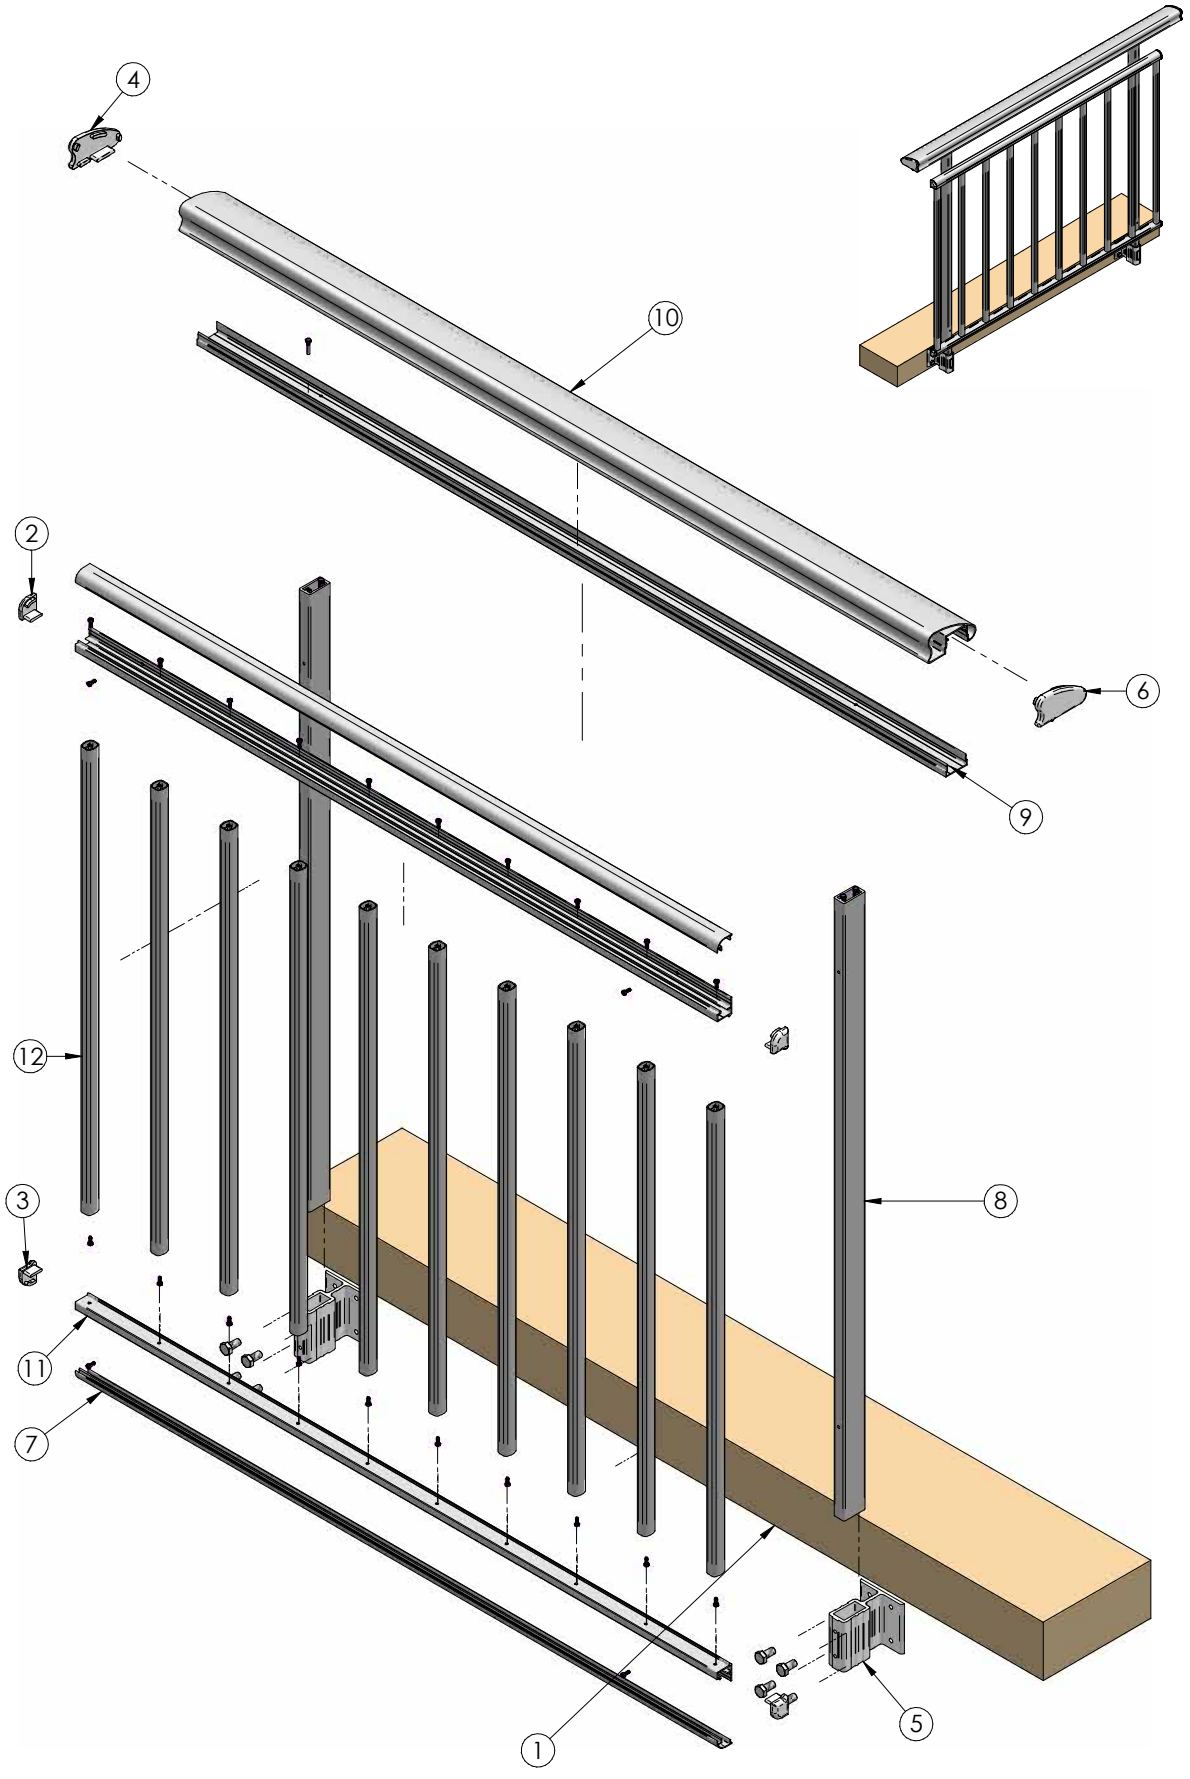

Barandilla en Esquina de 90º

DETALLE A

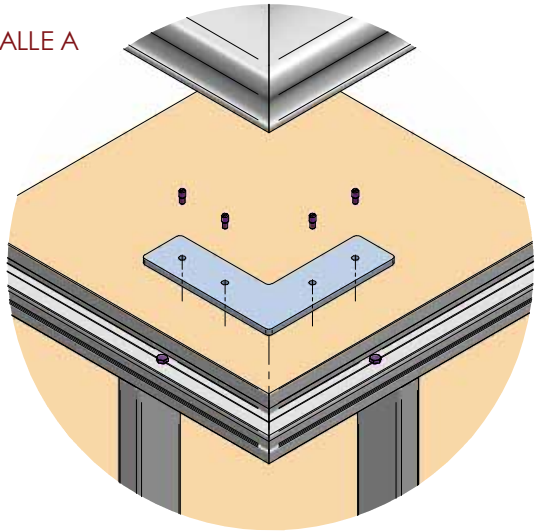

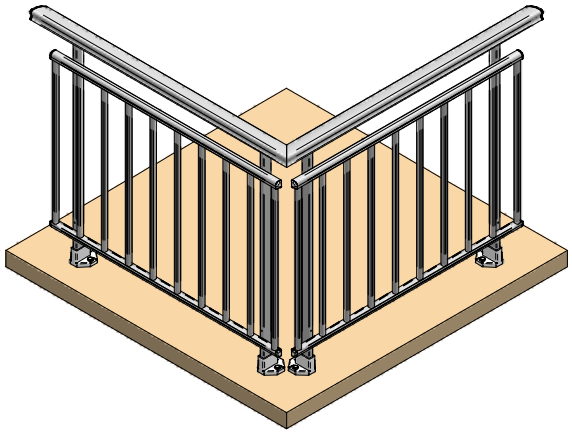

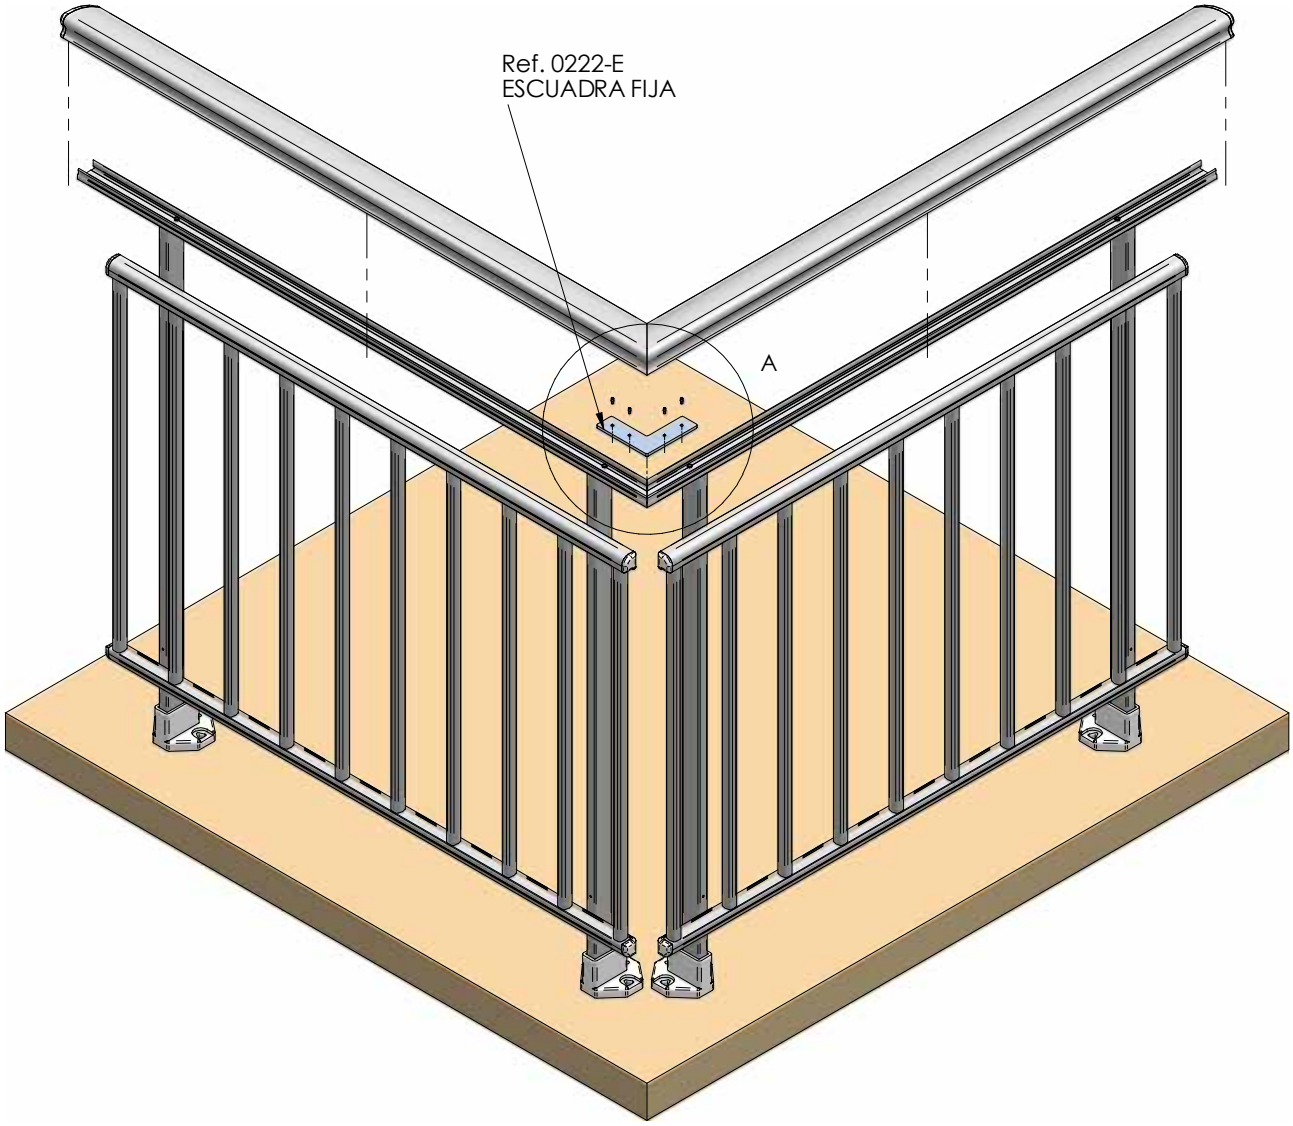

Barandilla en Esquina Graduable

DETALLE B

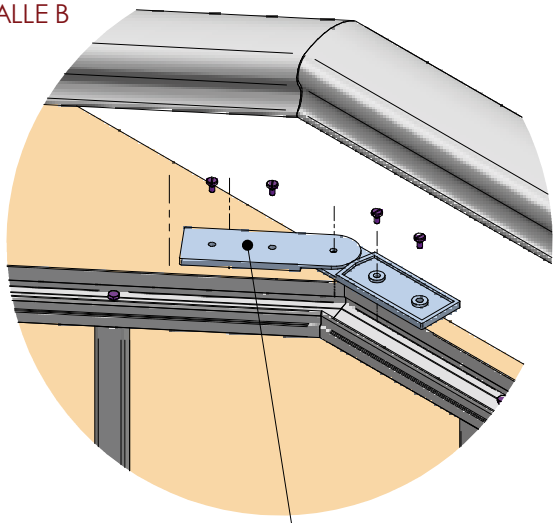

Ref. 0222-D
ESCUADRA REGULABLE

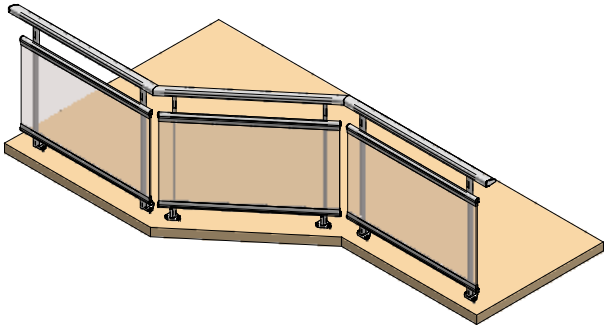

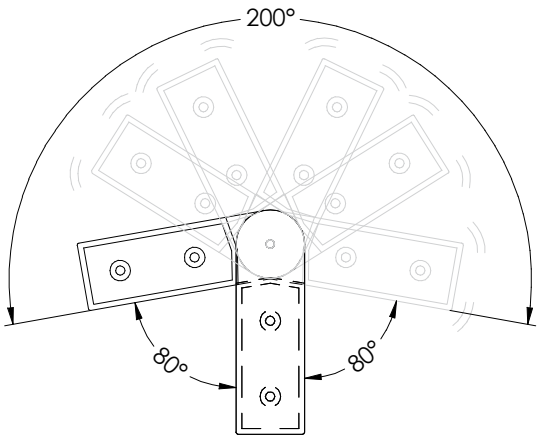

Hasta 200º de giro para crear casi cualquier ángulo.

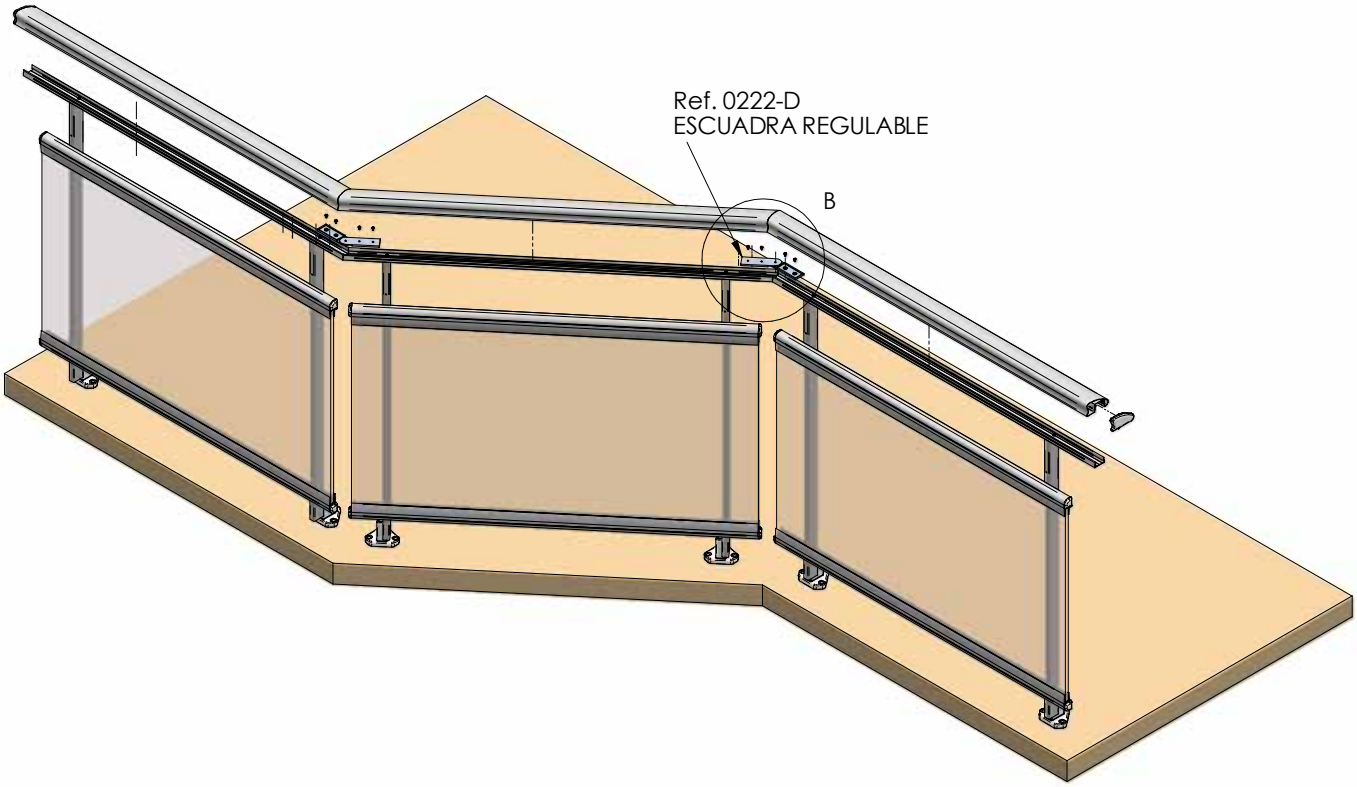

Barandilla con caída graduable

DETALLE C

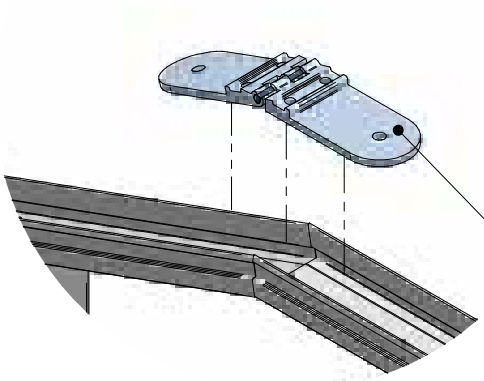

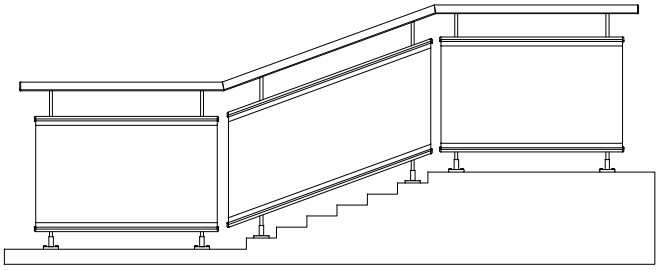

Ref. 0222-F
ESCUADRA CAIDA
Permite cualquier ángulo de caida.

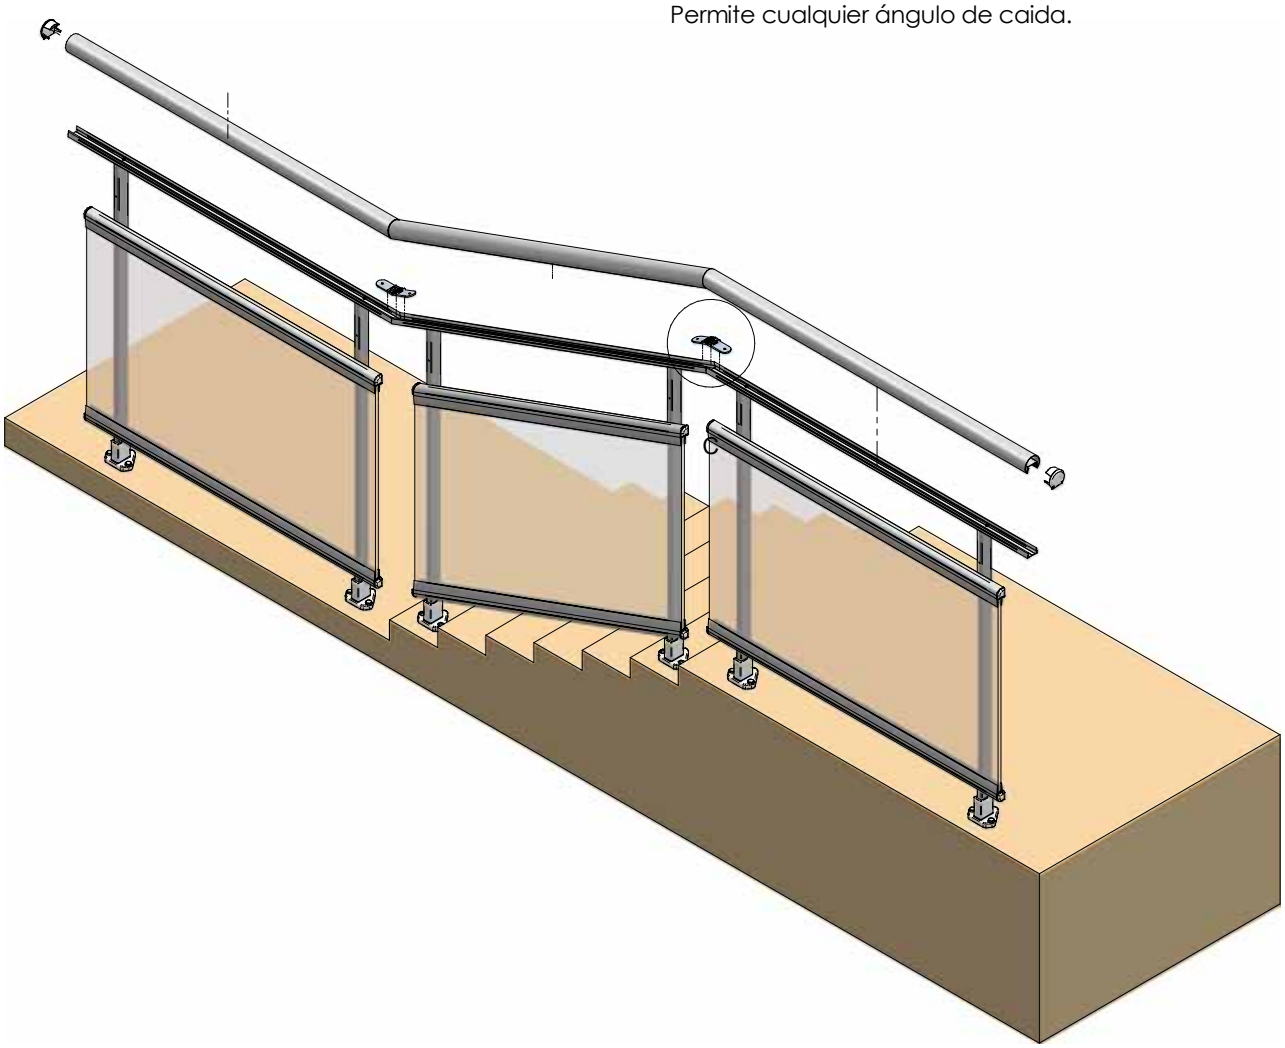

Pasamanos sobre Antepecho

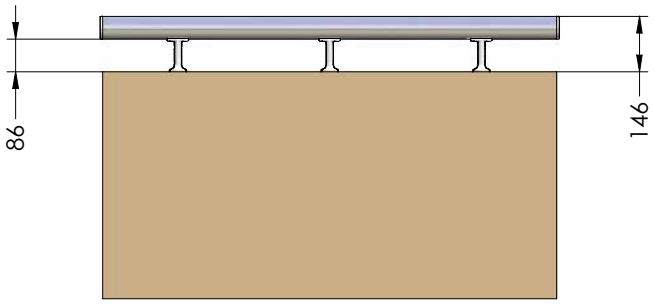

VISTA FRONTAL
1:20

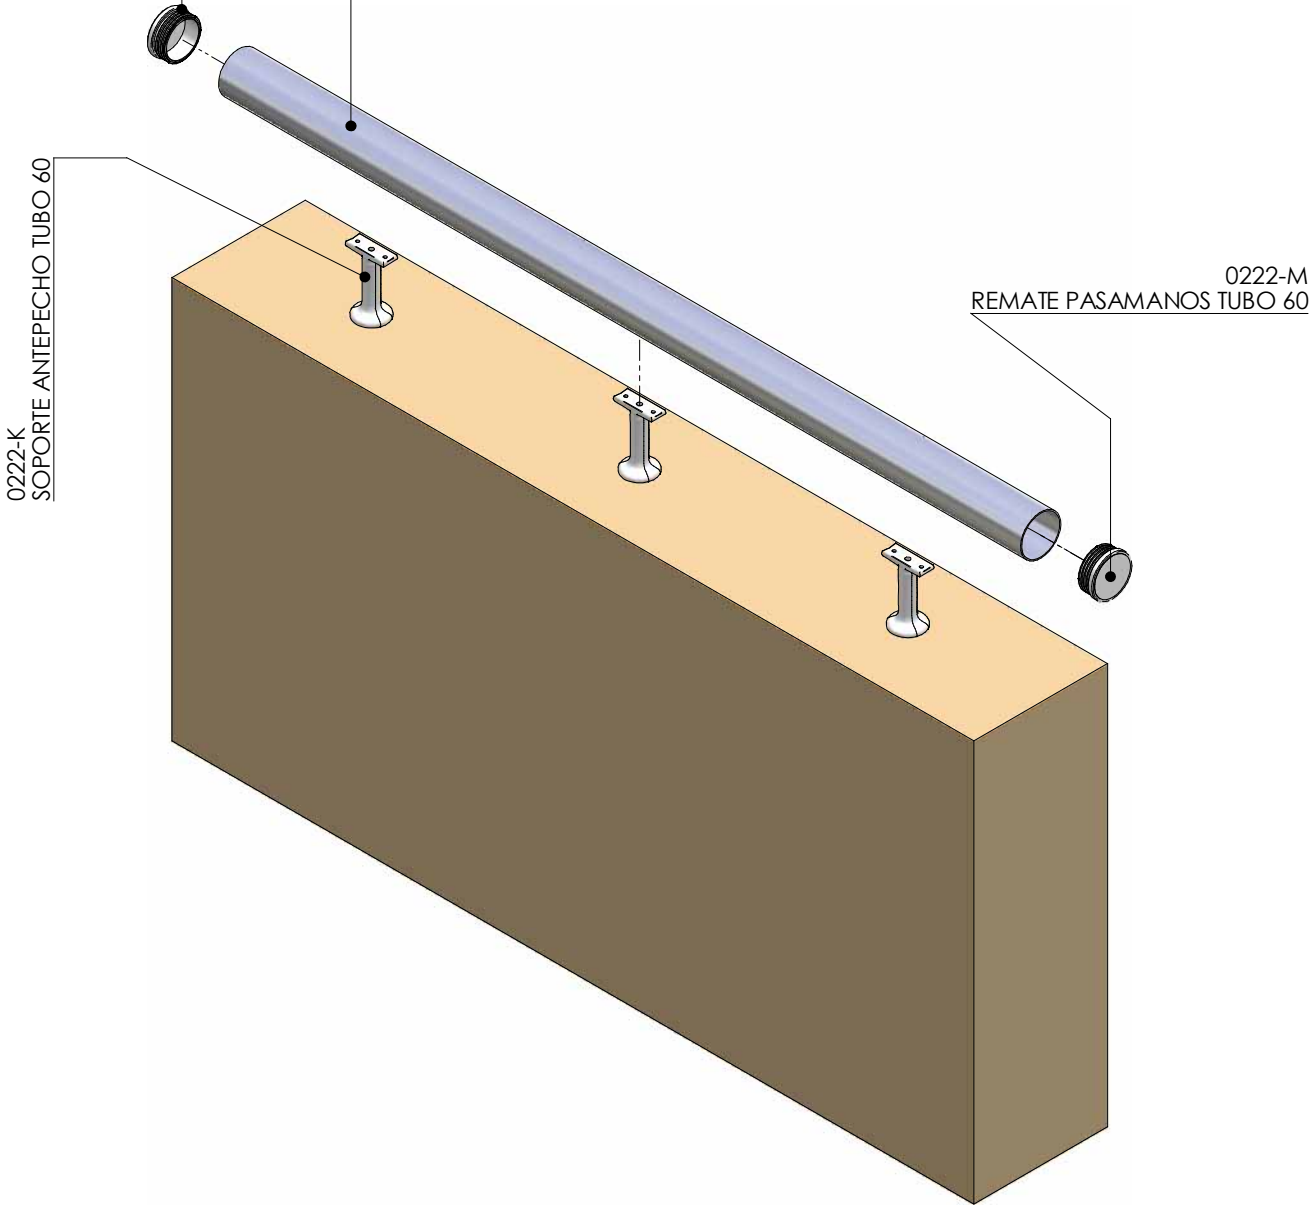

Pasamanos sobre pared

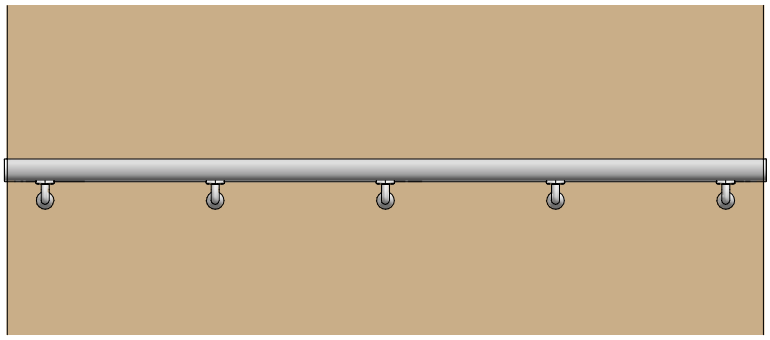

VISTA FRONTAL
1:20

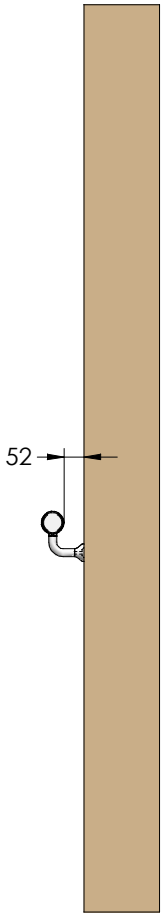
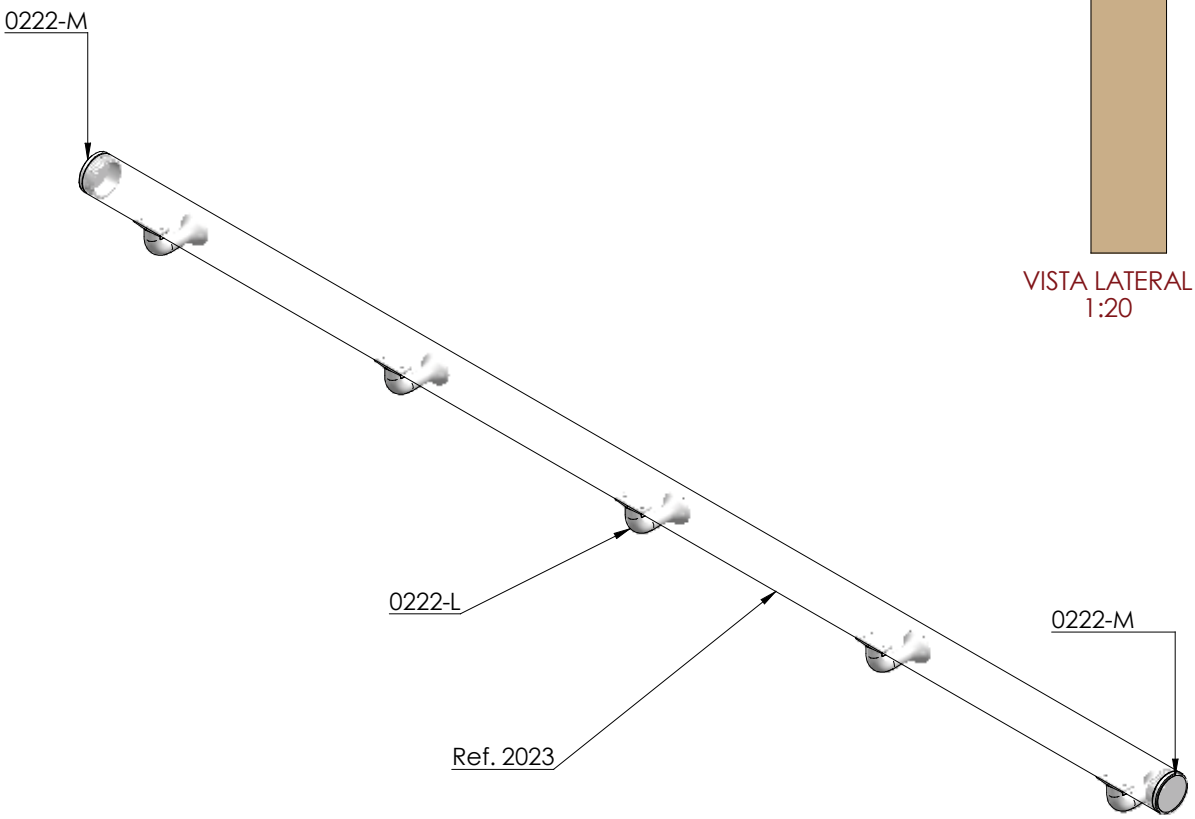
VISTA LATERAL
1:20